

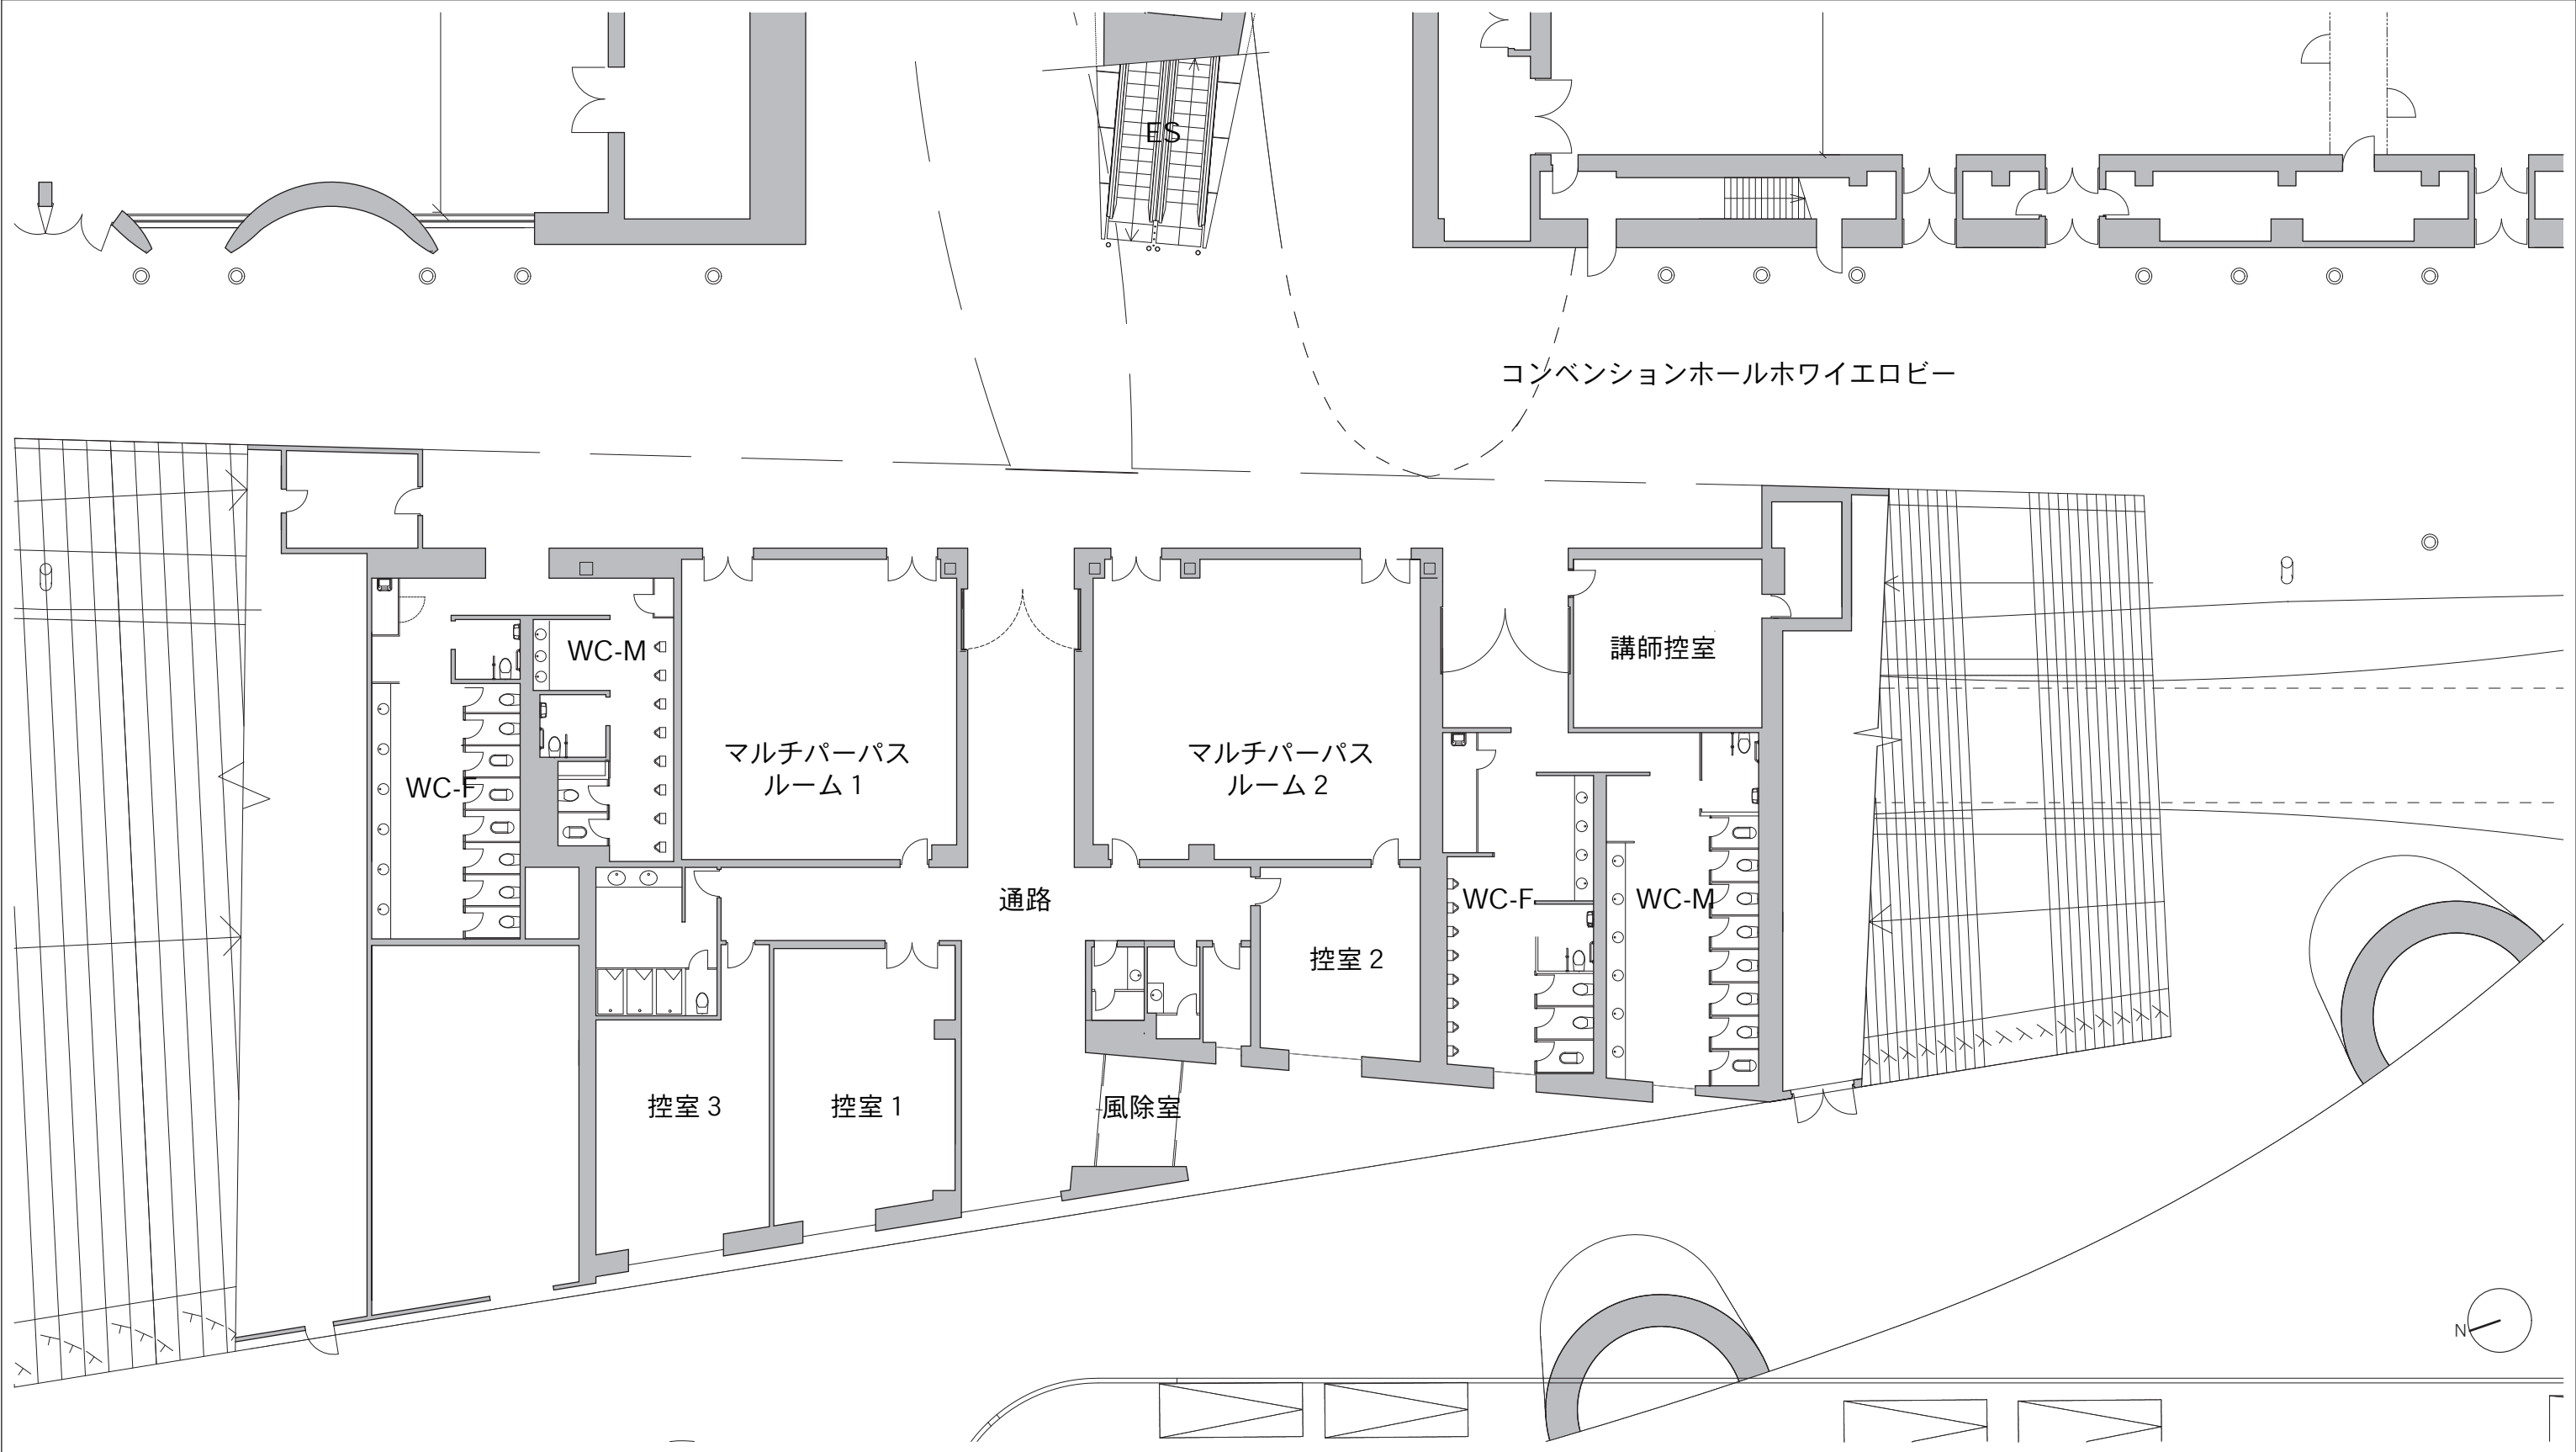


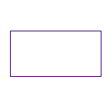

凡例：貸出備品記号（※記号サイズは図面縮尺としています。）

 ①120インチ移動式スクリーン （プレゼンテーションルーム用）	 ②100インチ移動式スクリーン （小会議室用）	 ③プロジェクター台 （コンベンションホール用）：W680×D600	 ④プロジェクター台 （中会議室用）：W600×D450	 ⑤プロジェクター台 （小会議室用）：W400×D450
 ⑥長テーブル（幕板なし・展示ホール・屋外用） ：W1800×D600×H700	 ⑦長テーブル（幕板あり・中会議室他用） ：W1800×D595×H720	 ⑧丸テーブル：φ1200	 ⑨スタッキングチェア（展示ホール用） ：W455×D515×H770	 ⑩椅子（コンベンションホール用） ：W525×D515×H810
 ⑪椅子（中会議室他用）：W500×D520×H810	 ⑫折り畳み椅子（屋外用）：W485×D460×H740	 ⑬足掛け付き椅子：W400×D380×H900	 ⑭ポータブルステージ（展示ホール用） ：W2400×D2400	 ⑮ポータブルステージ（中会議室他用） ：W2400×D1200
 ⑯講演台：W1200×D480×H1020	 ⑰司会者台：W900×D480×H1020	 ⑱花台：W380×D360×H580	 ⑲金屏風：8尺6曲 H2400	 ⑳両面掲示板：W1800×H1800
 ㉑システムパネル：W900×H2100	 ㉒ホワイトボード：W2000×H1775	 ㉓ステージバック幕：W2400×H4800		

1階コンベンションホール平面図 S=1/300

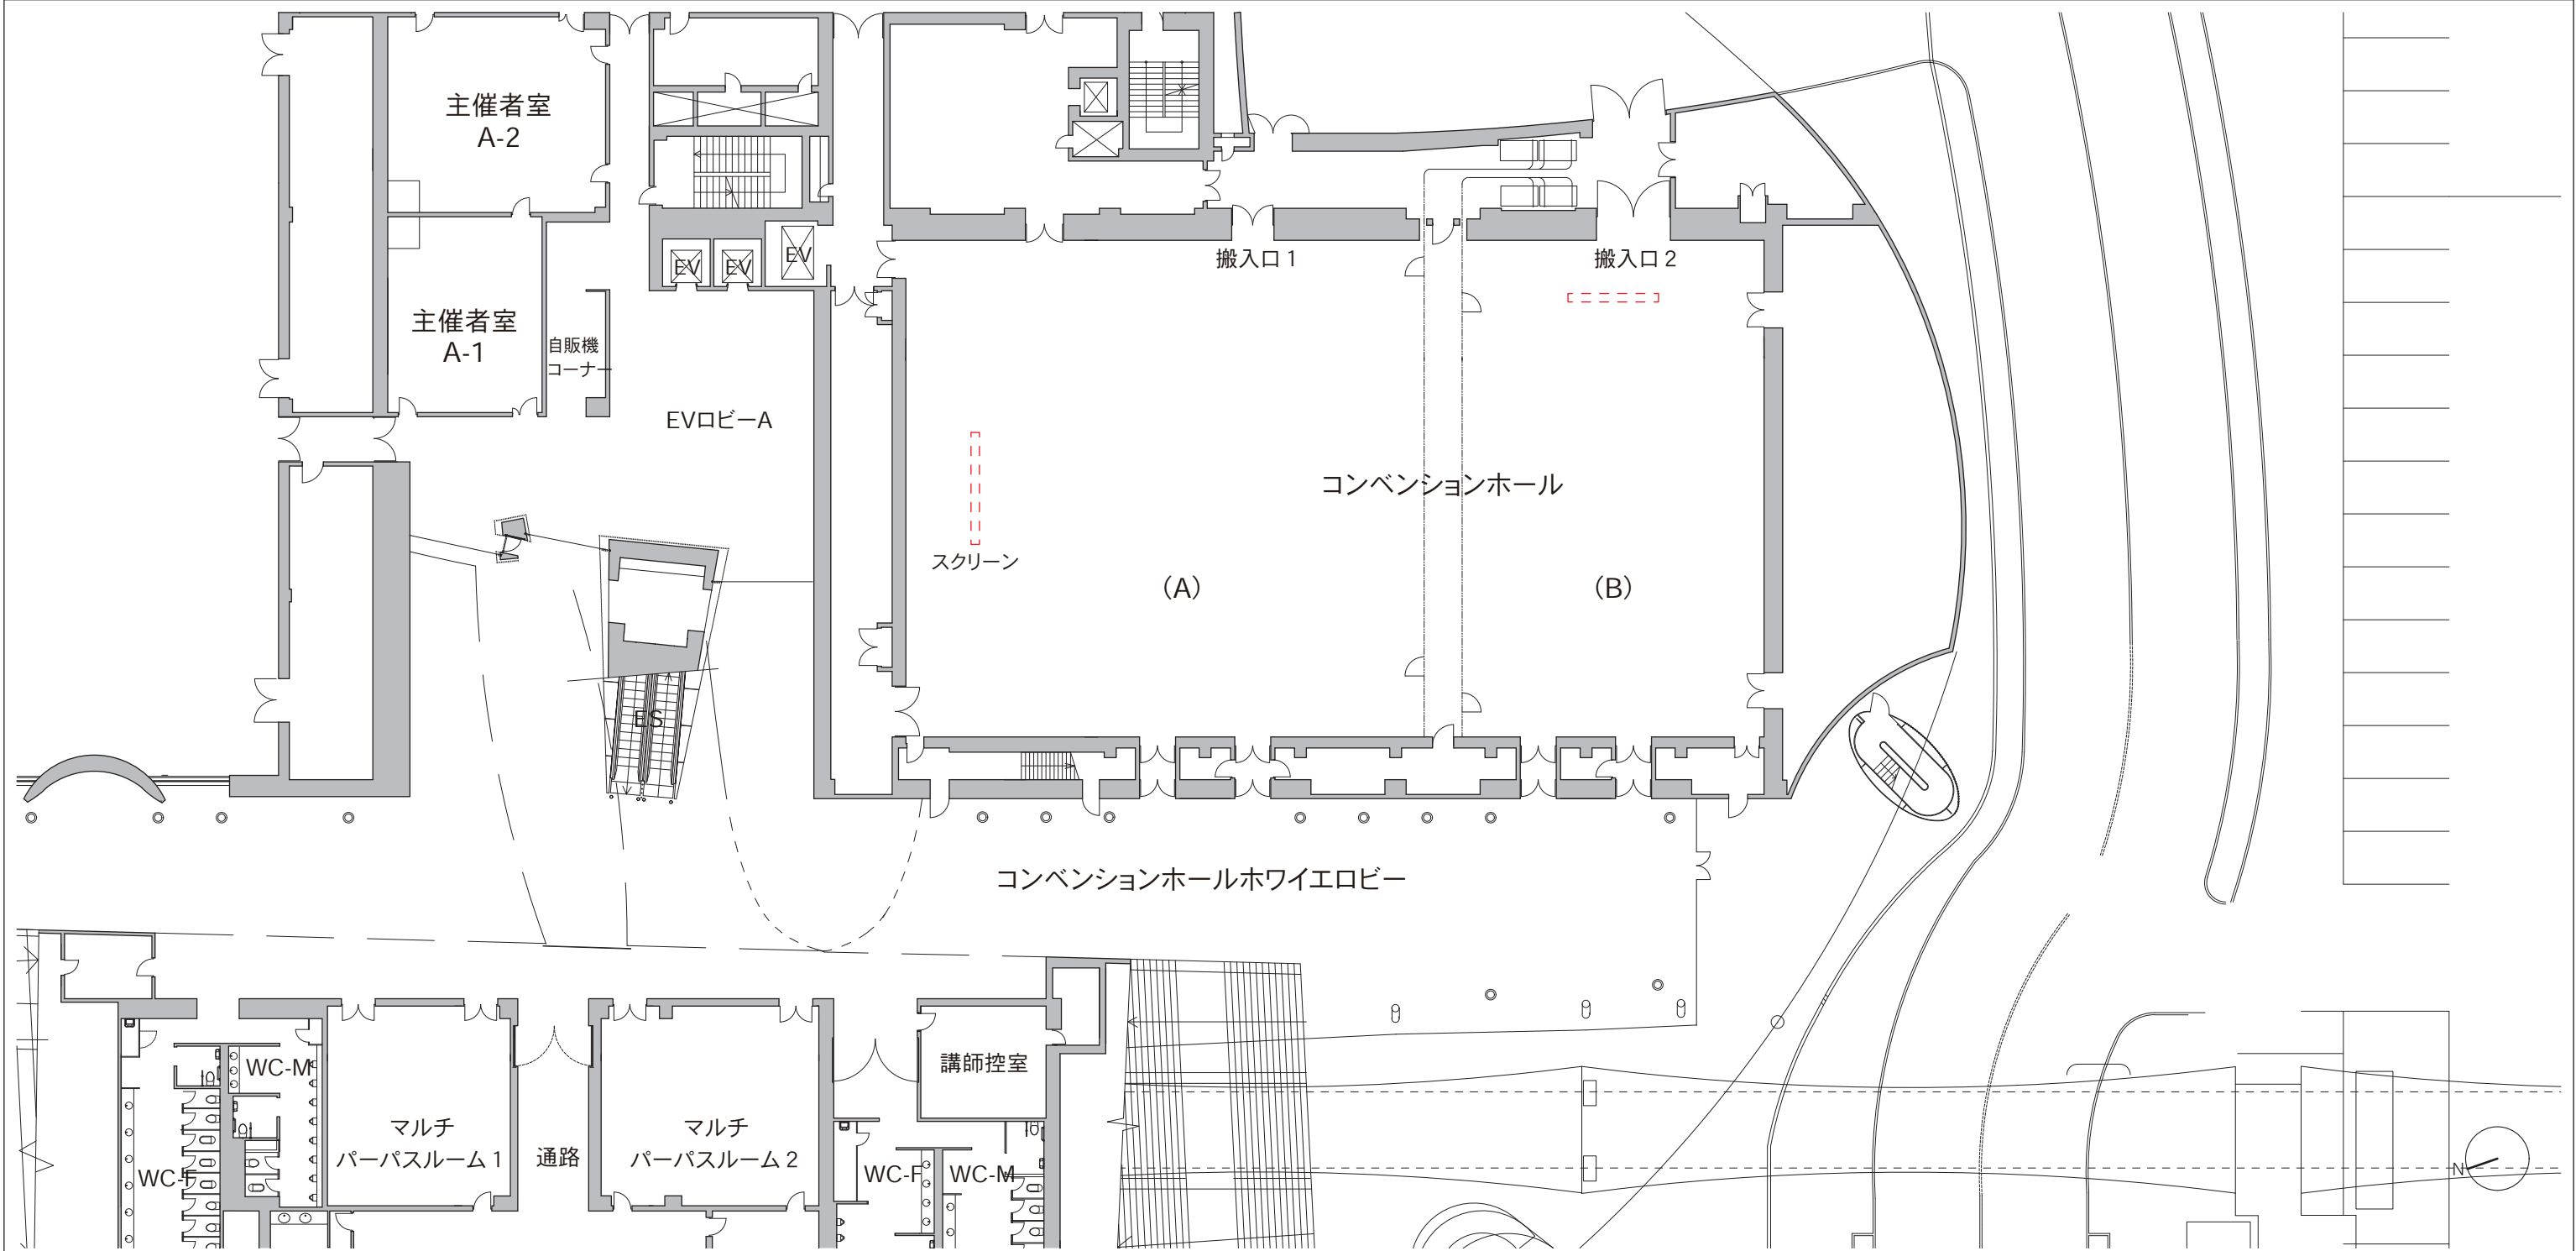

凡例：貸出備品記号（※記号サイズは図面縮尺としています。）

②100インチ移動式スクリーン
（小会議室用）

① 120インチ移動式スクリーン
（プレゼンテーションルーム用）

③プロジェクター台
（コンベンションホール用）：W680×D600

④プロジェクター台
（中会議室用）：W600×D450

⑤プロジェクター台
（小会議室用）：W400×D450

⑥長テーブル（幕板なし・展示ホール・屋外用）
：W1800×D600×H700

⑦長テーブル（幕板あり・中会議室他用）
：W1800×D595×H720

⑧丸テーブル：φ1200

⑨スタッキングチェア（展示ホール用）
：W455×D515×H770

⑩椅子（コンベンションホール用）
：W525×D515×H810

⑪椅子（中会議室他用）：W500×D520×H810

⑫折り畳み椅子（屋外用）
：W485×D460×H740

⑬足掛け付き椅子：W400×D380×H900

⑭ポータブルステージ（展示ホール用）
：W2400×D2400

⑮ポータブルステージ（中会議室他用）
：W2400×D1200

⑯講演台：W1200×D480×H1020

⑰司会者台：W900×D480×H1020

⑱花台：W380×D360×H580


⑲金屏風：8尺6曲 H2400

⑳両面掲示板：W1800×H1800


㉑システムパネル：W900×H2100

㉒ホワイトボード：W2000×H1775

㉓ステージバック幕：W2400×H4800

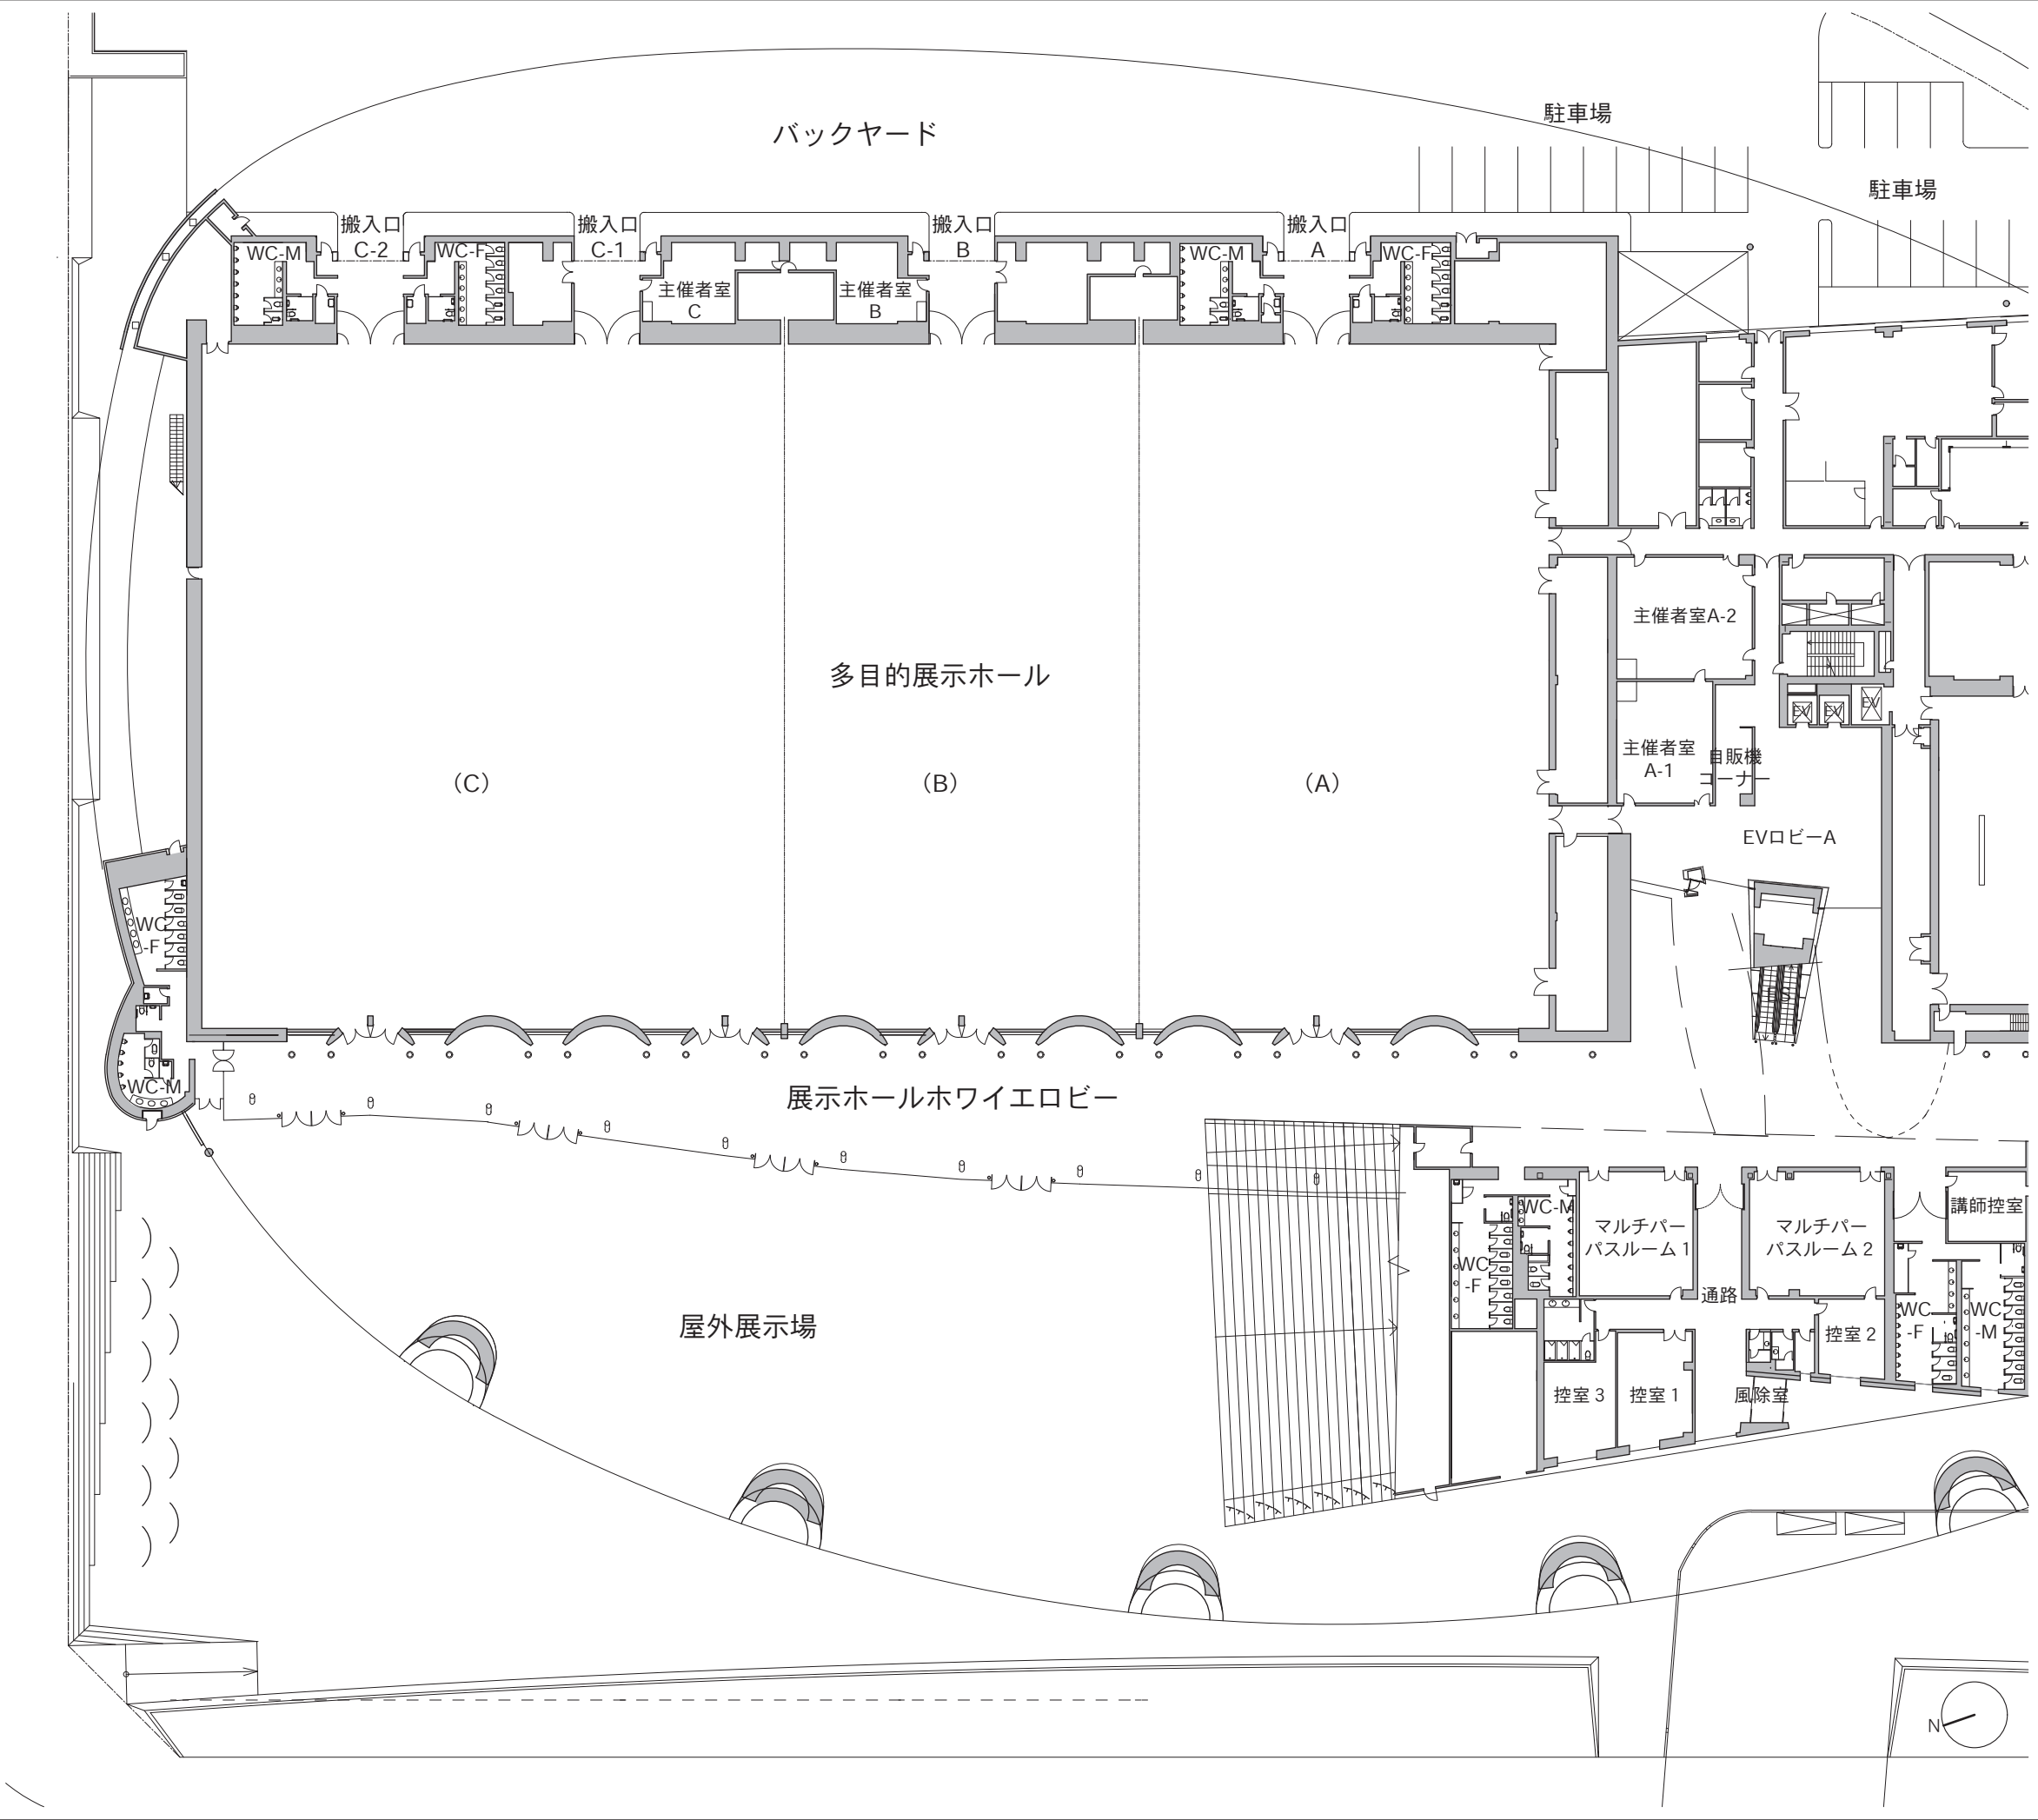


- ①120インチ移動式スクリーン
（プレゼンテーションルーム用）
- ②100インチ移動式スクリーン
（小会議室用）
- ③プロジェクター台
（コンベンションホール用）
：W680×D600
- ④プロジェクター台
（中会議室用）：W600×D450
- ⑤プロジェクター台
（小会議室用）：W400×D450
- ⑥長テーブル
（幕板なし・展示ホール・屋外用）
：W1800×D600×H700
- ⑦長テーブル
（幕板あり・中会議室他用）
：W1800×D595×H720
- ⑧丸テーブル：φ1200
- ⑨スタッキングチェア
（展示ホール用）
：W455×D515×H770
- ⑩椅子（コンベンションホール用）
：W525×D515×H810
- ⑪椅子（中会議室他用）
：W500×D520×H810
- ⑫折り畳み椅子（屋外用）
：W485×D460×H740
- ⑬足掛け付き椅子
：W400×D380×H900
- ⑭ポータブルステージ
（展示ホール用）：W2400×D2400
- ⑮ポータブルステージ
（中会議室他用）：W2400×D1200
- ⑯講演台：W1200×D480×H1020
- ⑰司会者台：W900×D480×H1020
- ⑱花台：W380×D360×H580
- ⑲金屏風：8尺6曲 H2400
- ⑳両面掲示板：W1800×H1800
- ㉑システムパネル：W900×H2100
- ㉒ホワイトボード：W2000×H1775
- ㉓ステージバック幕：W2400×H4800

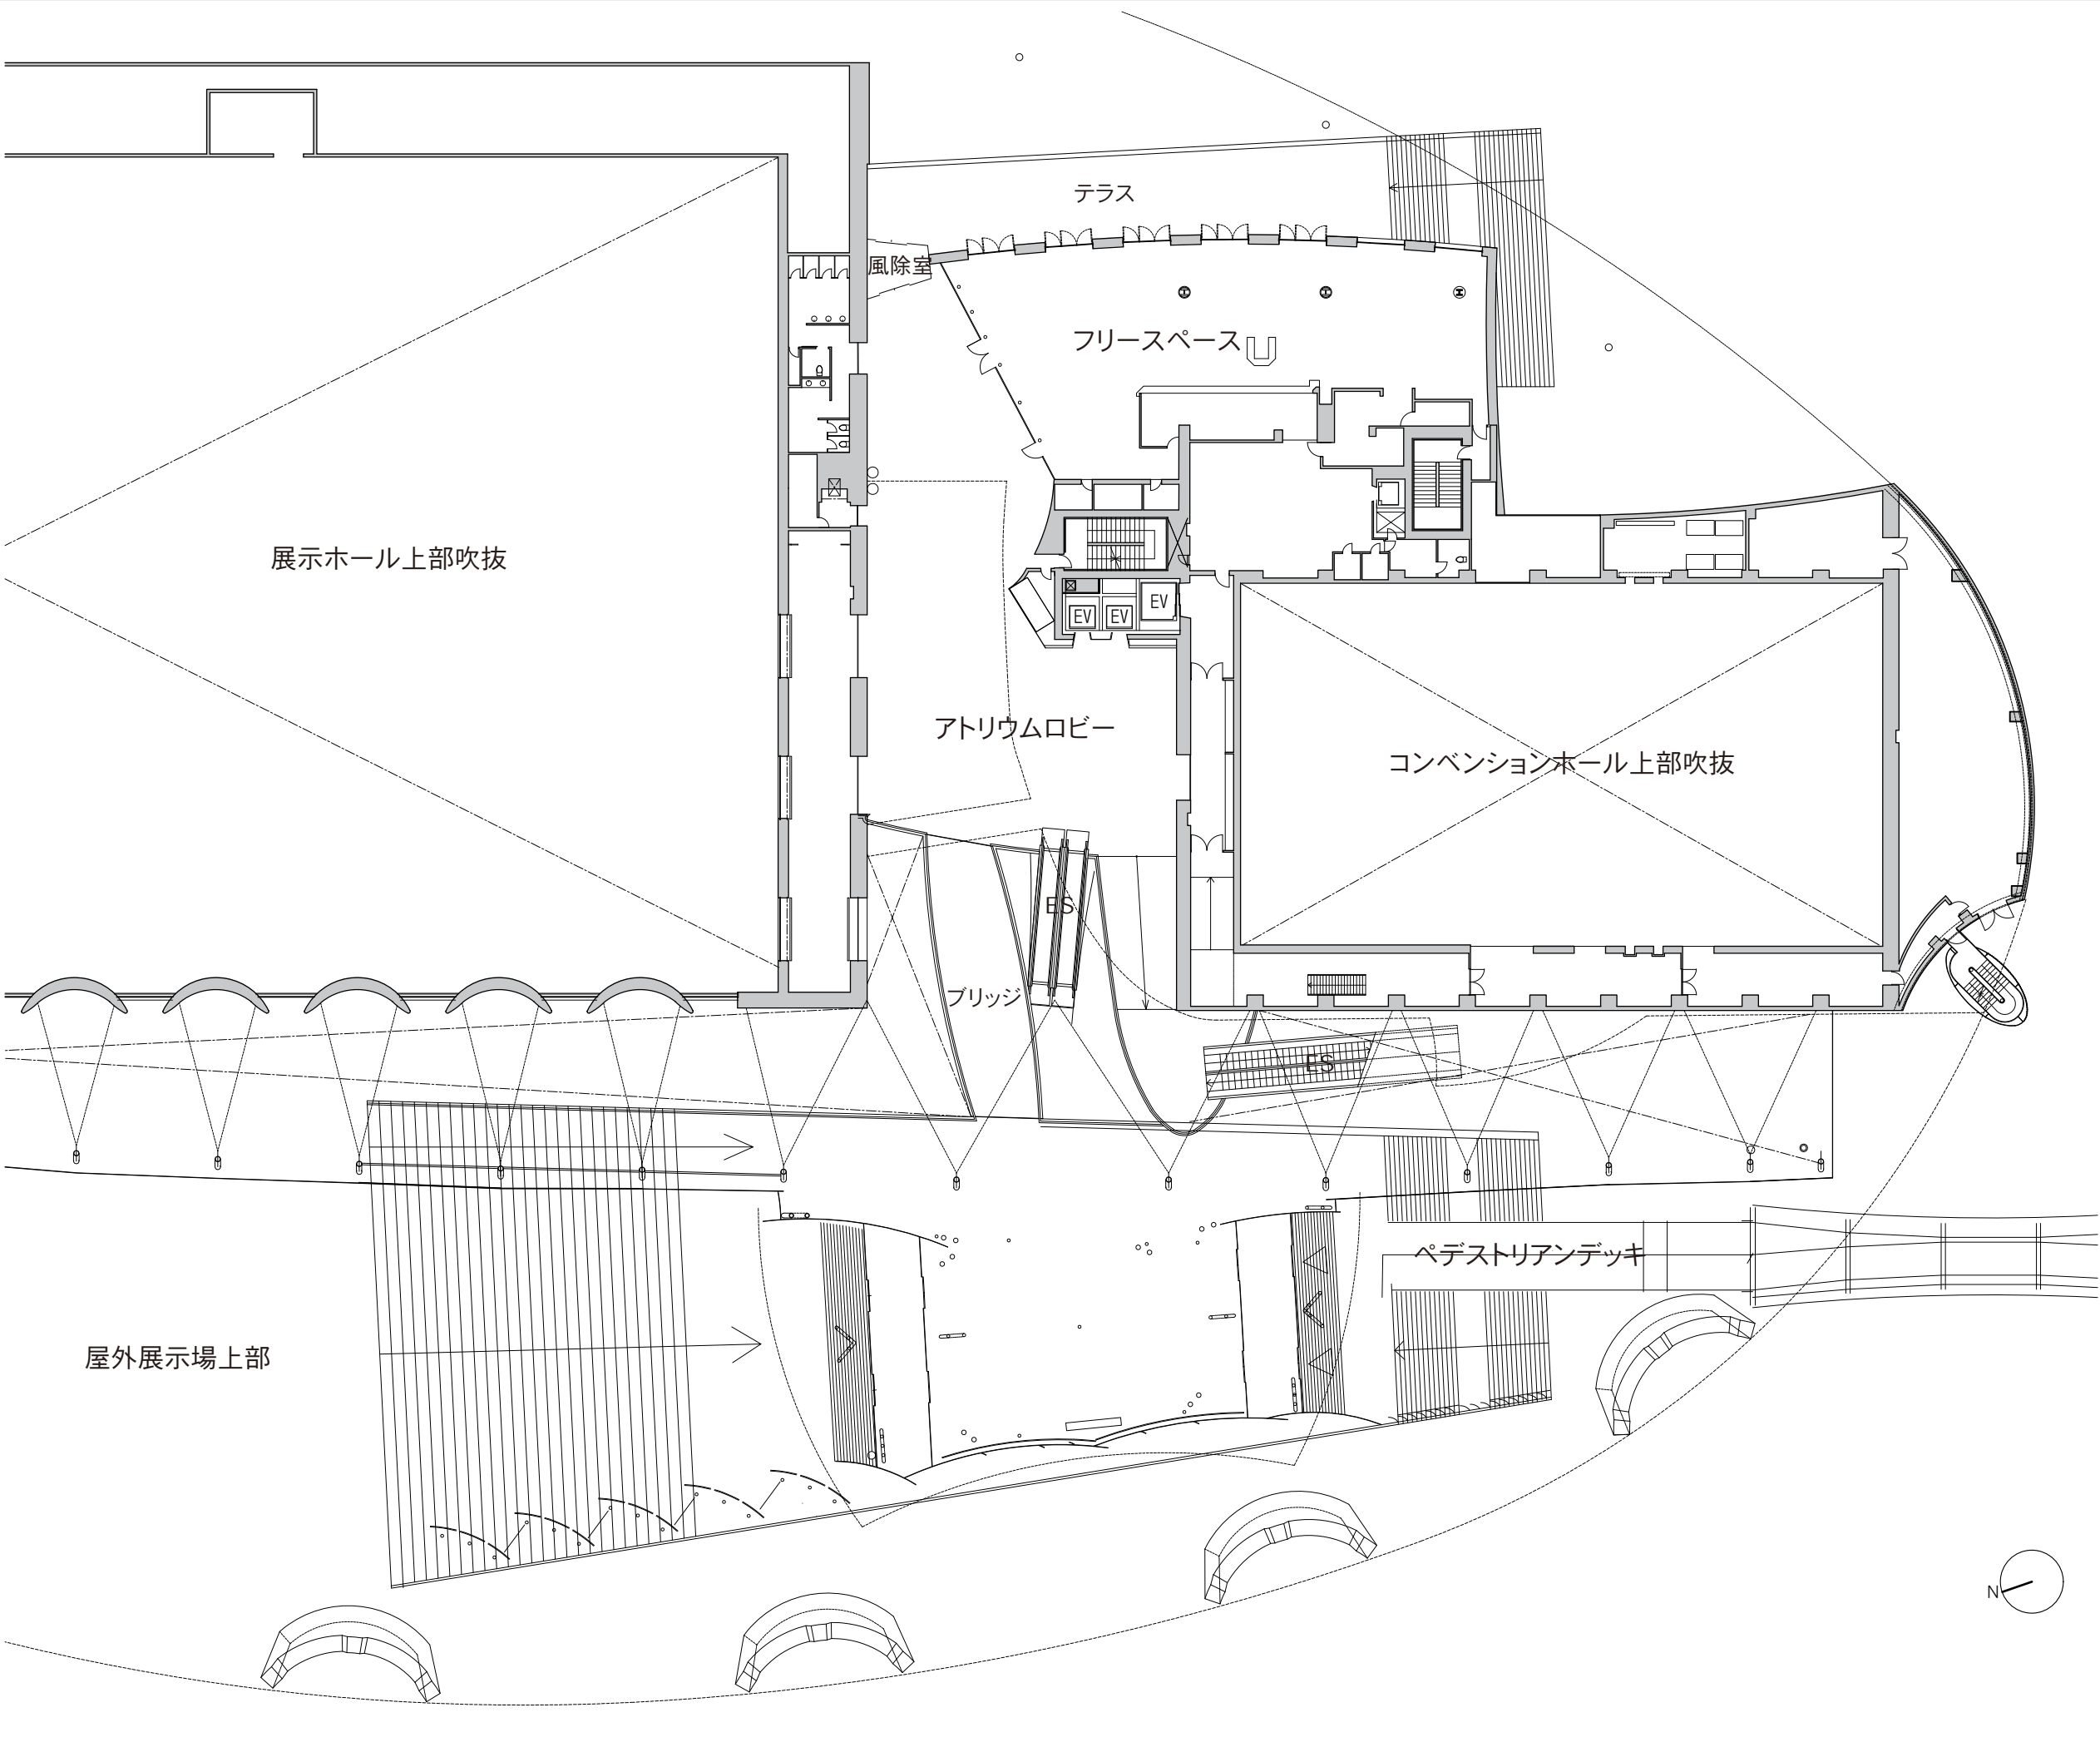


- ①120インチ移動式スクリーン
（プレゼンテーションルーム用）
- ②100インチ移動式スクリーン
（小会議室用）
- ③プロジェクター台
（コンベンションホール用）
：W680×D600
- ④プロジェクター台
（中会議室用）：W600×D450
- ⑤プロジェクター台
（小会議室用）：W400×D450
- ⑥長テーブル
（幕板なし・展示ホール・屋外用）
：W1800×D600×H700
- ⑦長テーブル
（幕板あり・中会議室他用）
：W1800×D595×H720
- ⑧丸テーブル：φ1200
- ⑨スタッキングチェア
（展示ホール用）
：W455×D515×H770
- ⑩椅子（コンベンションホール用）
：W525×D515×H810
- ⑪椅子（中会議室他用）
：W500×D520×H810
- ⑫折り畳み椅子（屋外用）
：W485×D460×H740
- ⑬足掛け付き椅子
：W400×D380×H900
- ⑭ポータブルステージ
（展示ホール用）：W2400×D2400
- ⑮ポータブルステージ
（中会議室他用）：W2400×D1200
- ⑯講演台：W1200×D480×H1020
- ⑰司会者台：W900×D480×H1020
- ⑱花台：W380×D360×H580
- ⑲金屏風：8尺6曲 H2400
- ⑳両面掲示板：W1800×H1800
- ㉑システムパネル：W900×H2100
- ㉒ホワイトボード：W2000×H1775
- ㉓ステージバック幕：W2400×H4800

3階 研修室平面図 S=1/200

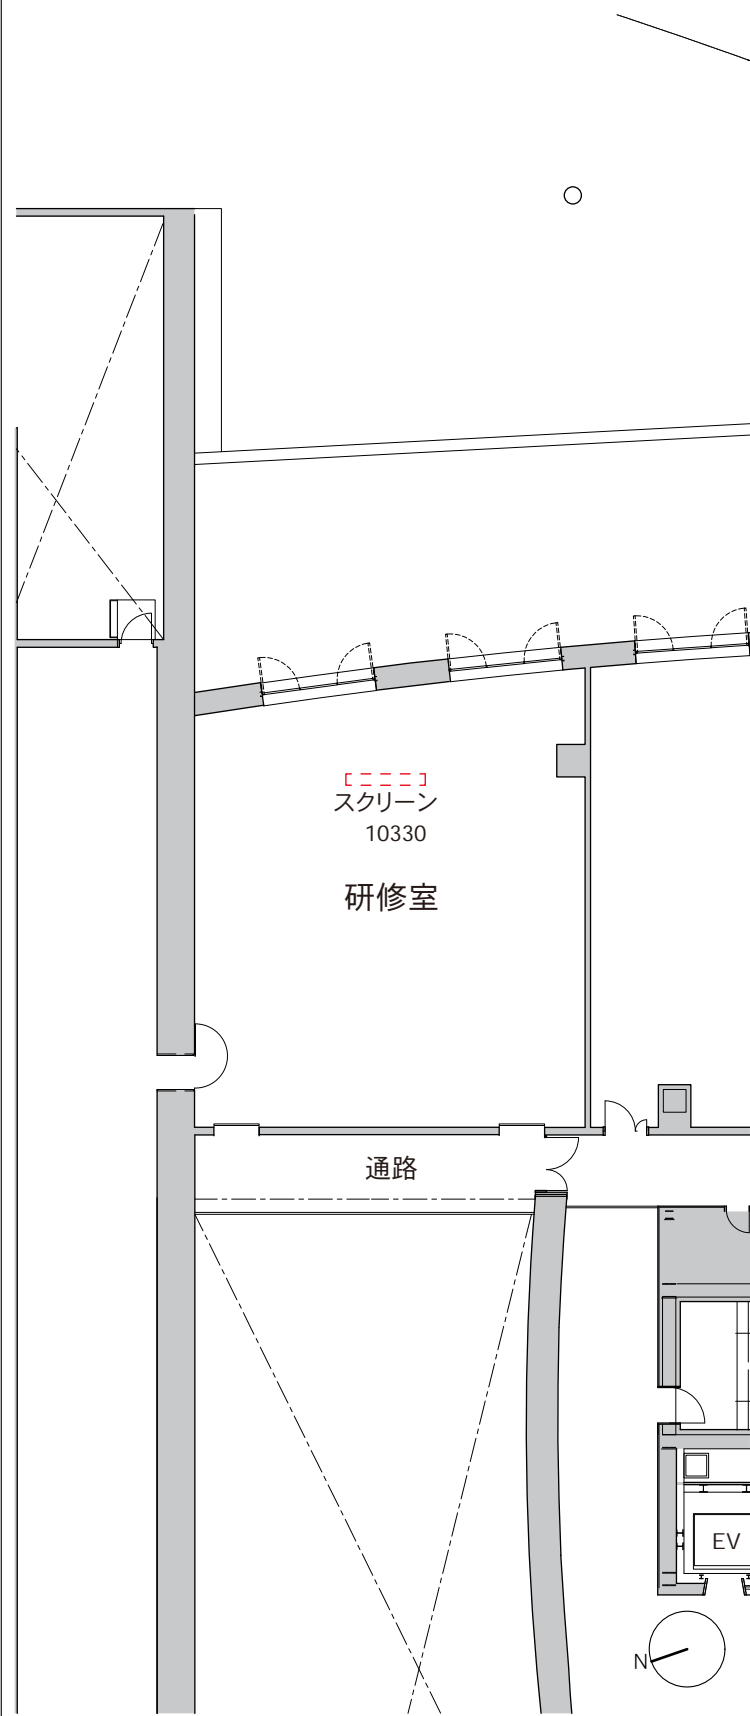


3階 小・中会議室平面図 S=1/200

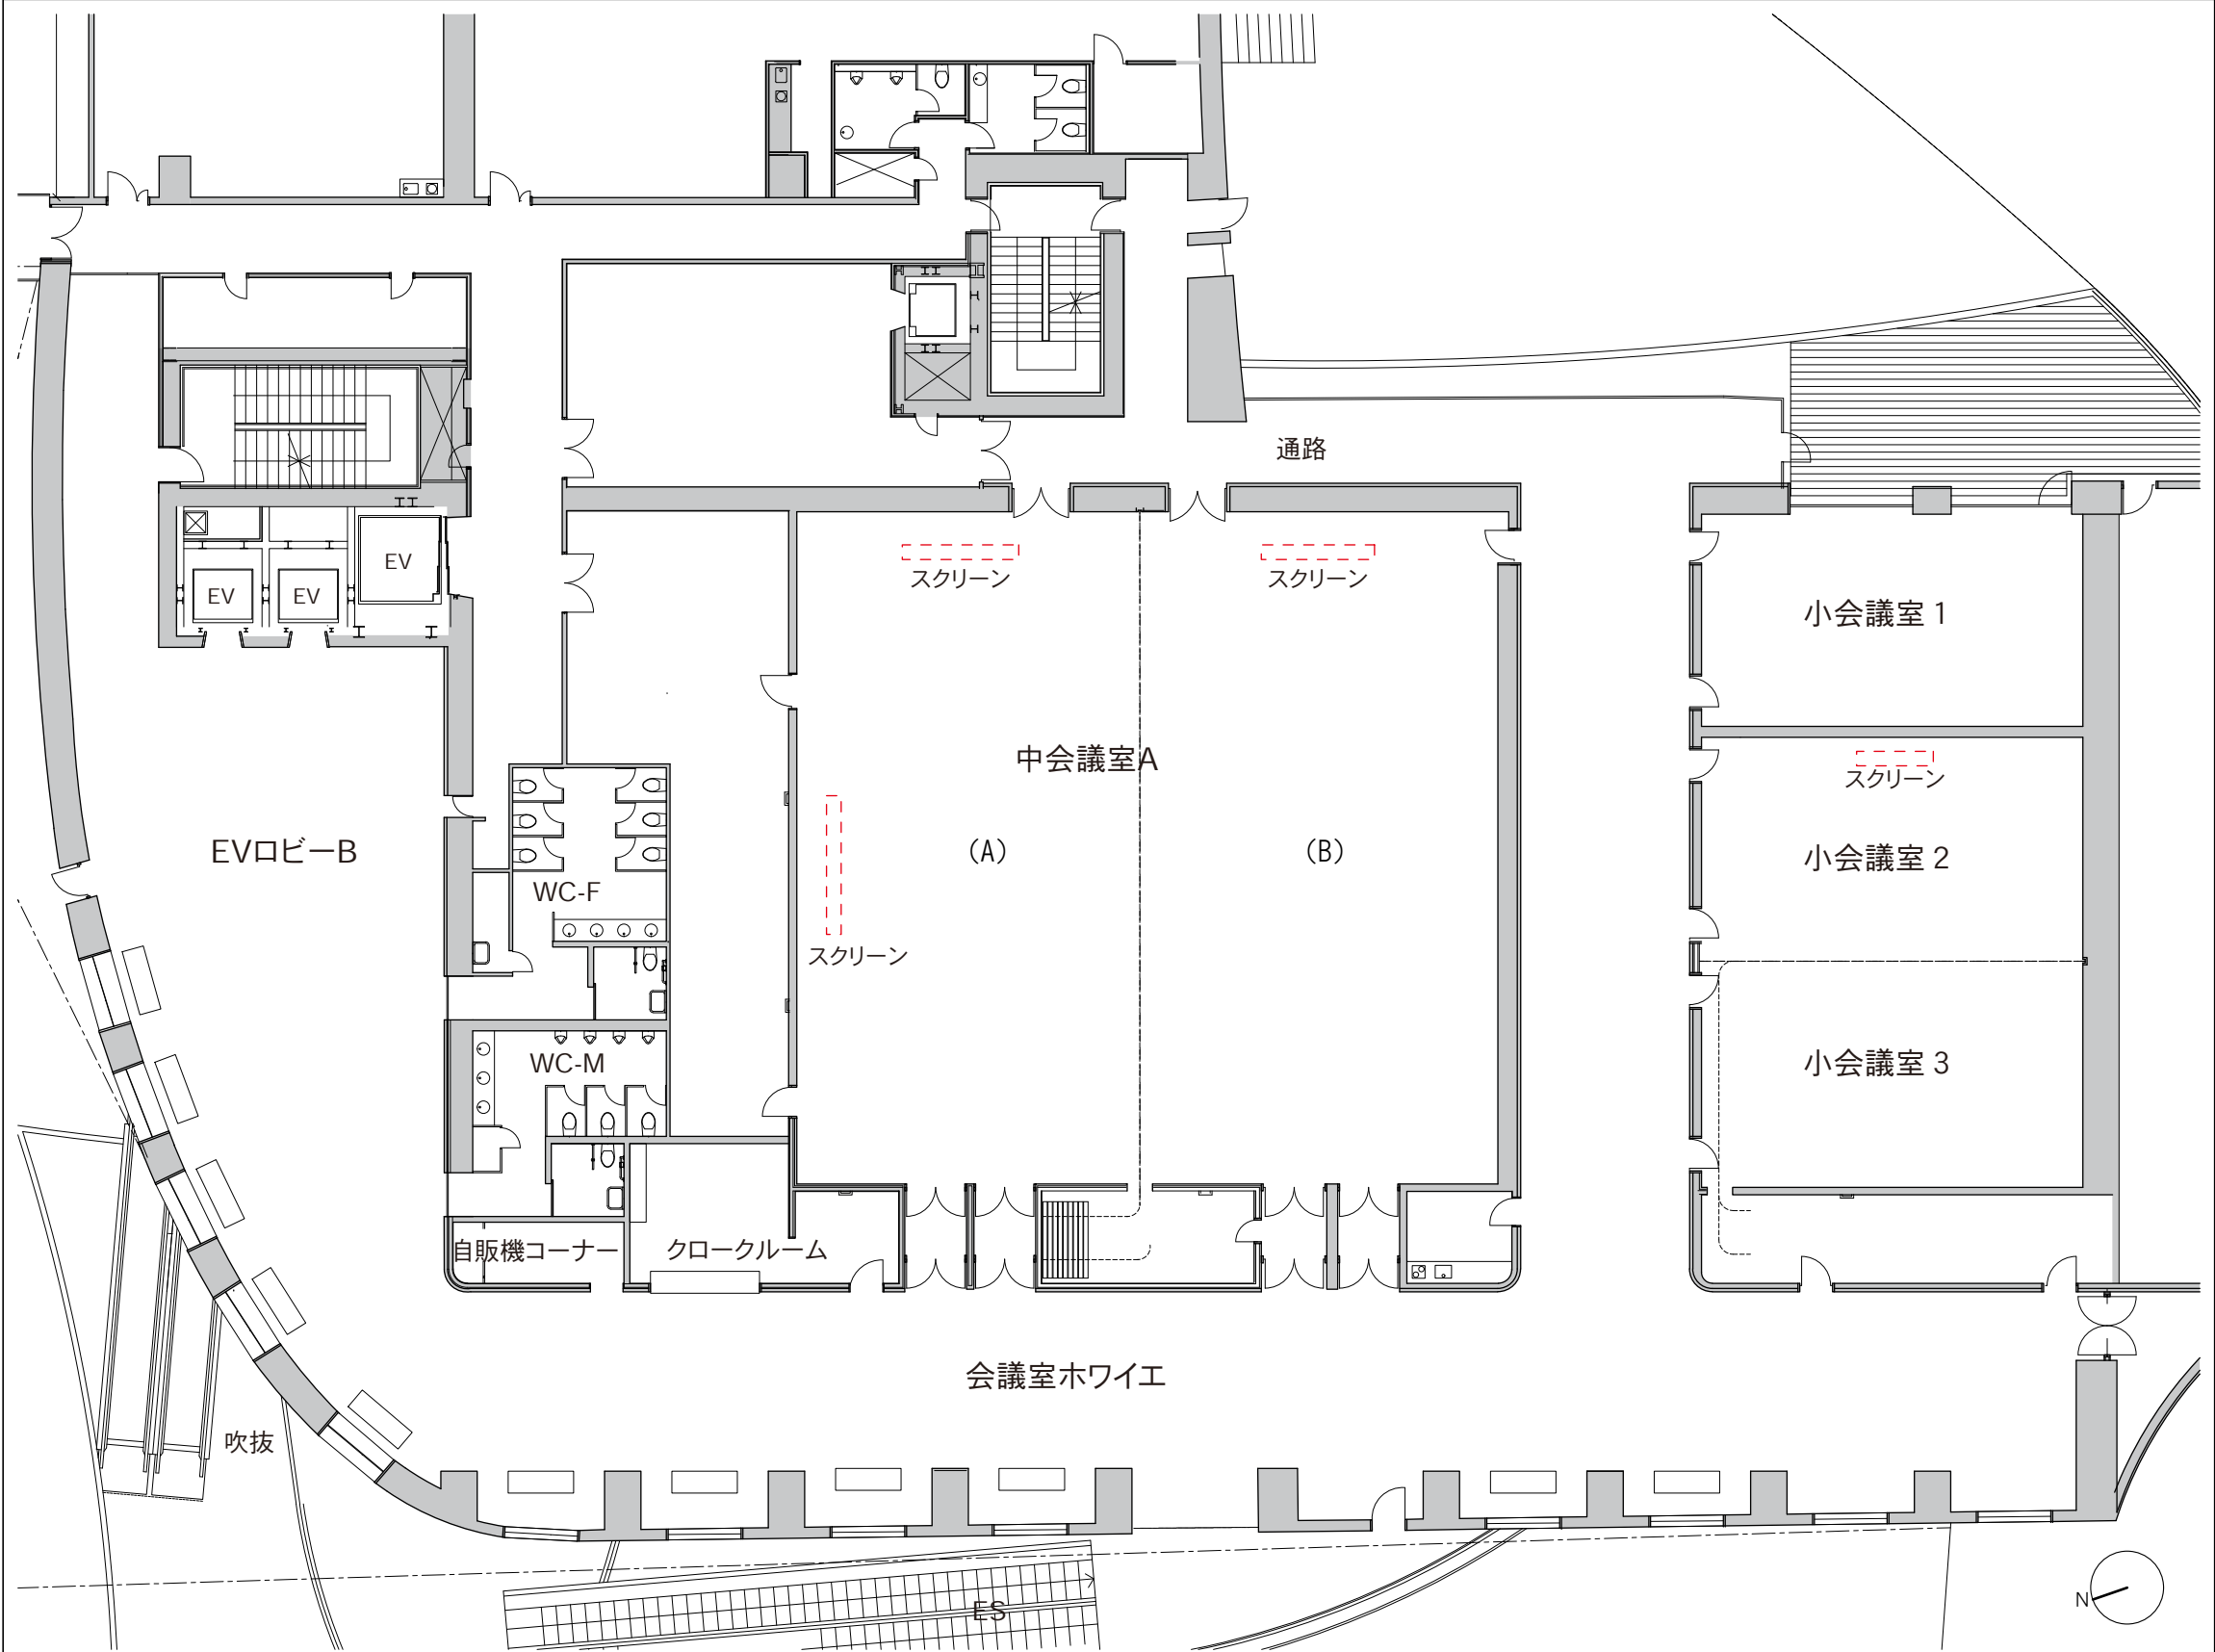



凡例：貸出備品記号（※記号サイズは図面縮尺としています。）

- | | | | | |
|---|---|--|---|---|
|  ①120インチ移動式スクリーン
（プレゼンテーションルーム用） |  ②100インチ移動式スクリーン
（小会議室用） |  ③プロジェクター台
（コンベンションホール用）：W680×D600 |  ④プロジェクター台
（中会議室用）：W600×D450 |  ⑤プロジェクター台
（小会議室用）：W400×D450 |
|  ⑥長テーブル（幕板なし・展示ホール・屋外用）
：W1800×D600×H700 |  ⑦長テーブル（幕板あり・中会議室他用）
：W1800×D595×H720 |  ⑧丸テーブル：φ1200 |  ⑨スタッキングチェア（展示ホール用）
：W455×D515×H770 |  ⑩椅子（コンベンションホール用）
：W525×D515×H810 |
|  ⑪椅子（中会議室他用）：W500×D520×H810 |  ⑫折り畳み椅子（屋外用）：W485×D460×H740 |  ⑬足掛け付き椅子：W400×D380×H900 |  ⑭ポータブルステージ（展示ホール用）
：W2400×D2400 |  ⑮ポータブルステージ（中会議室他用）
：W2400×D1200 |
|  ⑯講演台：W1200×D480×H1020 |  ⑰司会者台：W900×D480×H1020 |  ⑱花台：W380×D360×H580 |  ⑲金屏風：8尺6曲 H2400 |  ⑳両面掲示板：W1800×H1800 |
|  ㉑システムパネル：W900×H2100 |  ㉒ホワイトボード：W2000×H1775 |  ㉓ステージバック幕：W2400×H4800 | | |

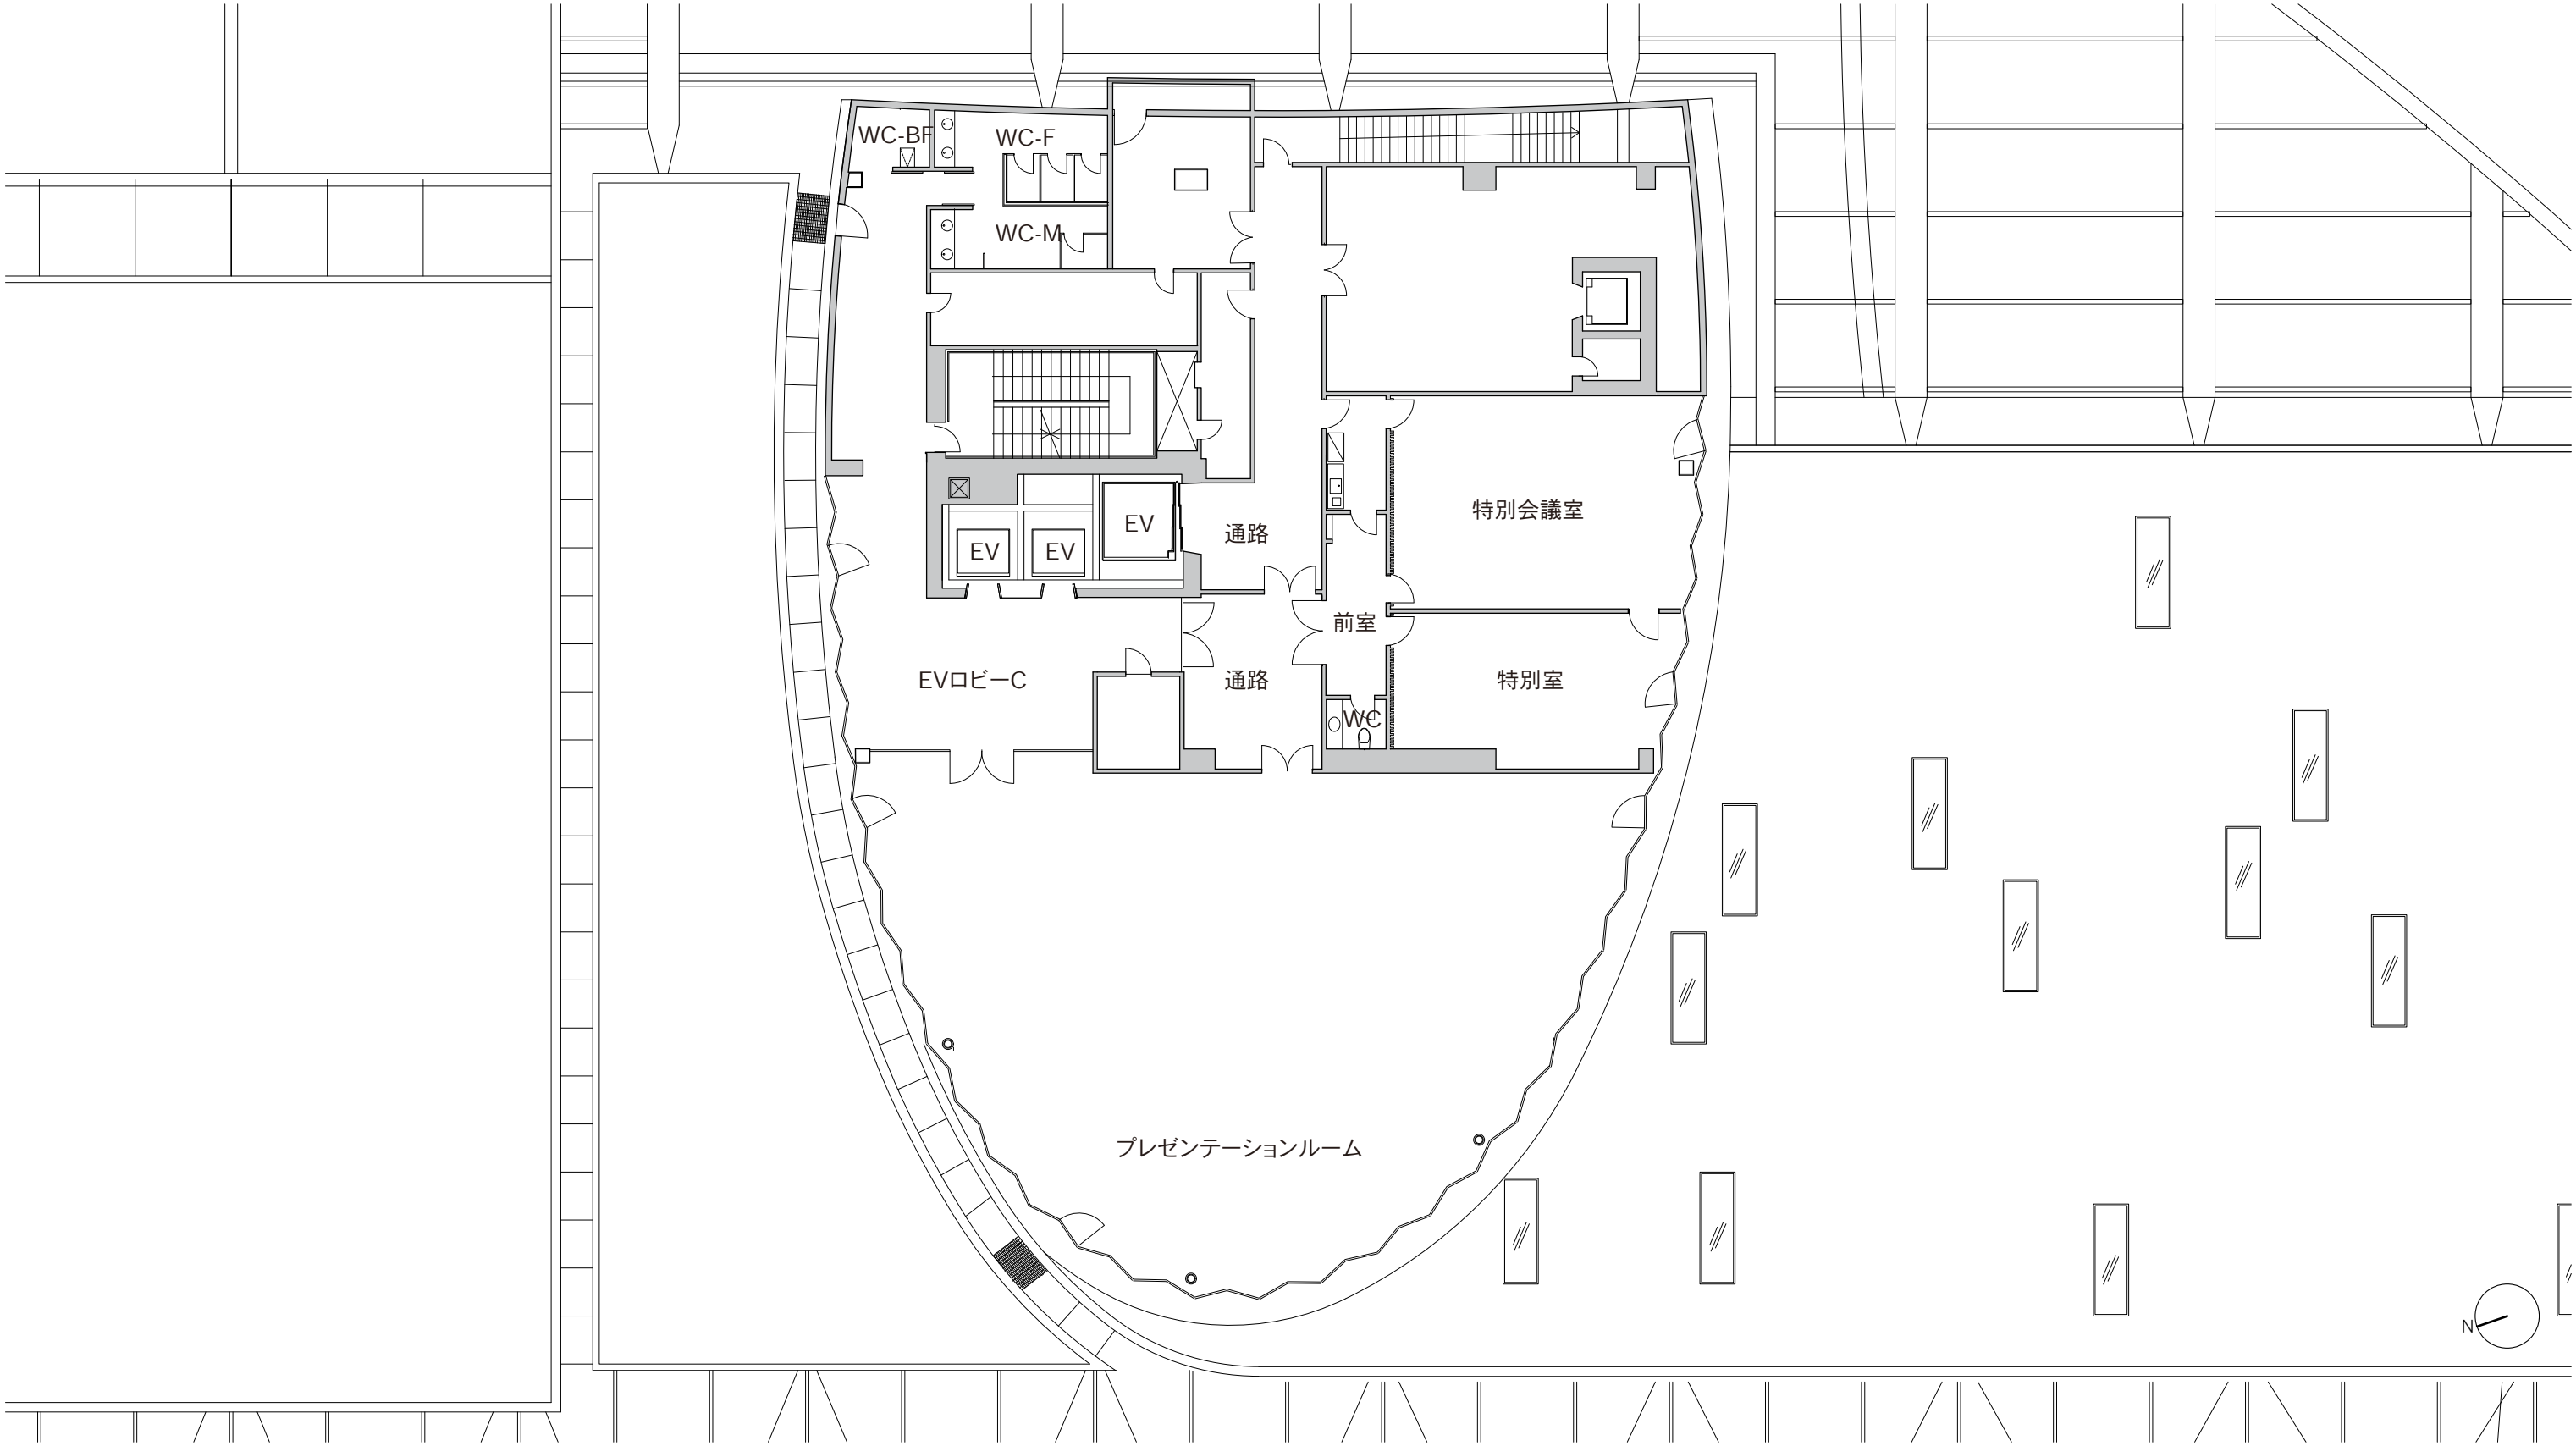

凡例：貸出備品記号（※記号サイズは図面縮尺としています。）

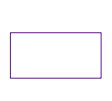 ①120インチ移動式スクリーン （プレゼンテーションルーム用）	 ②100インチ移動式スクリーン （小会議室用）	 ③プロジェクター台 （コンベンションホール用）：W680×D600	 ④プロジェクター台 （中会議室用）：W600×D450	 ⑤プロジェクター台 （小会議室用）：W400×D450
 ⑥長テーブル（幕板なし・展示ホール・屋外用） ：W1800×D600×H700	 ⑦長テーブル（幕板あり・中会議室他用） ：W1800×D595×H720	 ⑧丸テーブル：φ1200	 ⑨スタッキングチェア（展示ホール用） ：W455×D515×H770	 ⑩椅子（コンベンションホール用） ：W525×D515×H810
 ⑪椅子（中会議室他用）：W500×D520×H810	 ⑫折り畳み椅子（屋外用） ：W485×D460×H740	 ⑬足掛け付き椅子：W400×D380×H900	 ⑭ポータブルステージ（展示ホール用） ：W2400×D2400	 ⑮ポータブルステージ（中会議室他用） ：W2400×D1200
 ⑯講演台：W1200×D480×H1020	 ⑰司会者台：W900×D480×H1020	 ⑱花台：W380×D360×H580	 ⑲金屏風：8尺6曲 H2400	 ⑳両面掲示板：W1800×H1800
 ㉑システムパネル：W900×H2100	 ㉒ホワイトボード：W2000×H1775	 ㉓ステージバック幕：W2400×H4800		

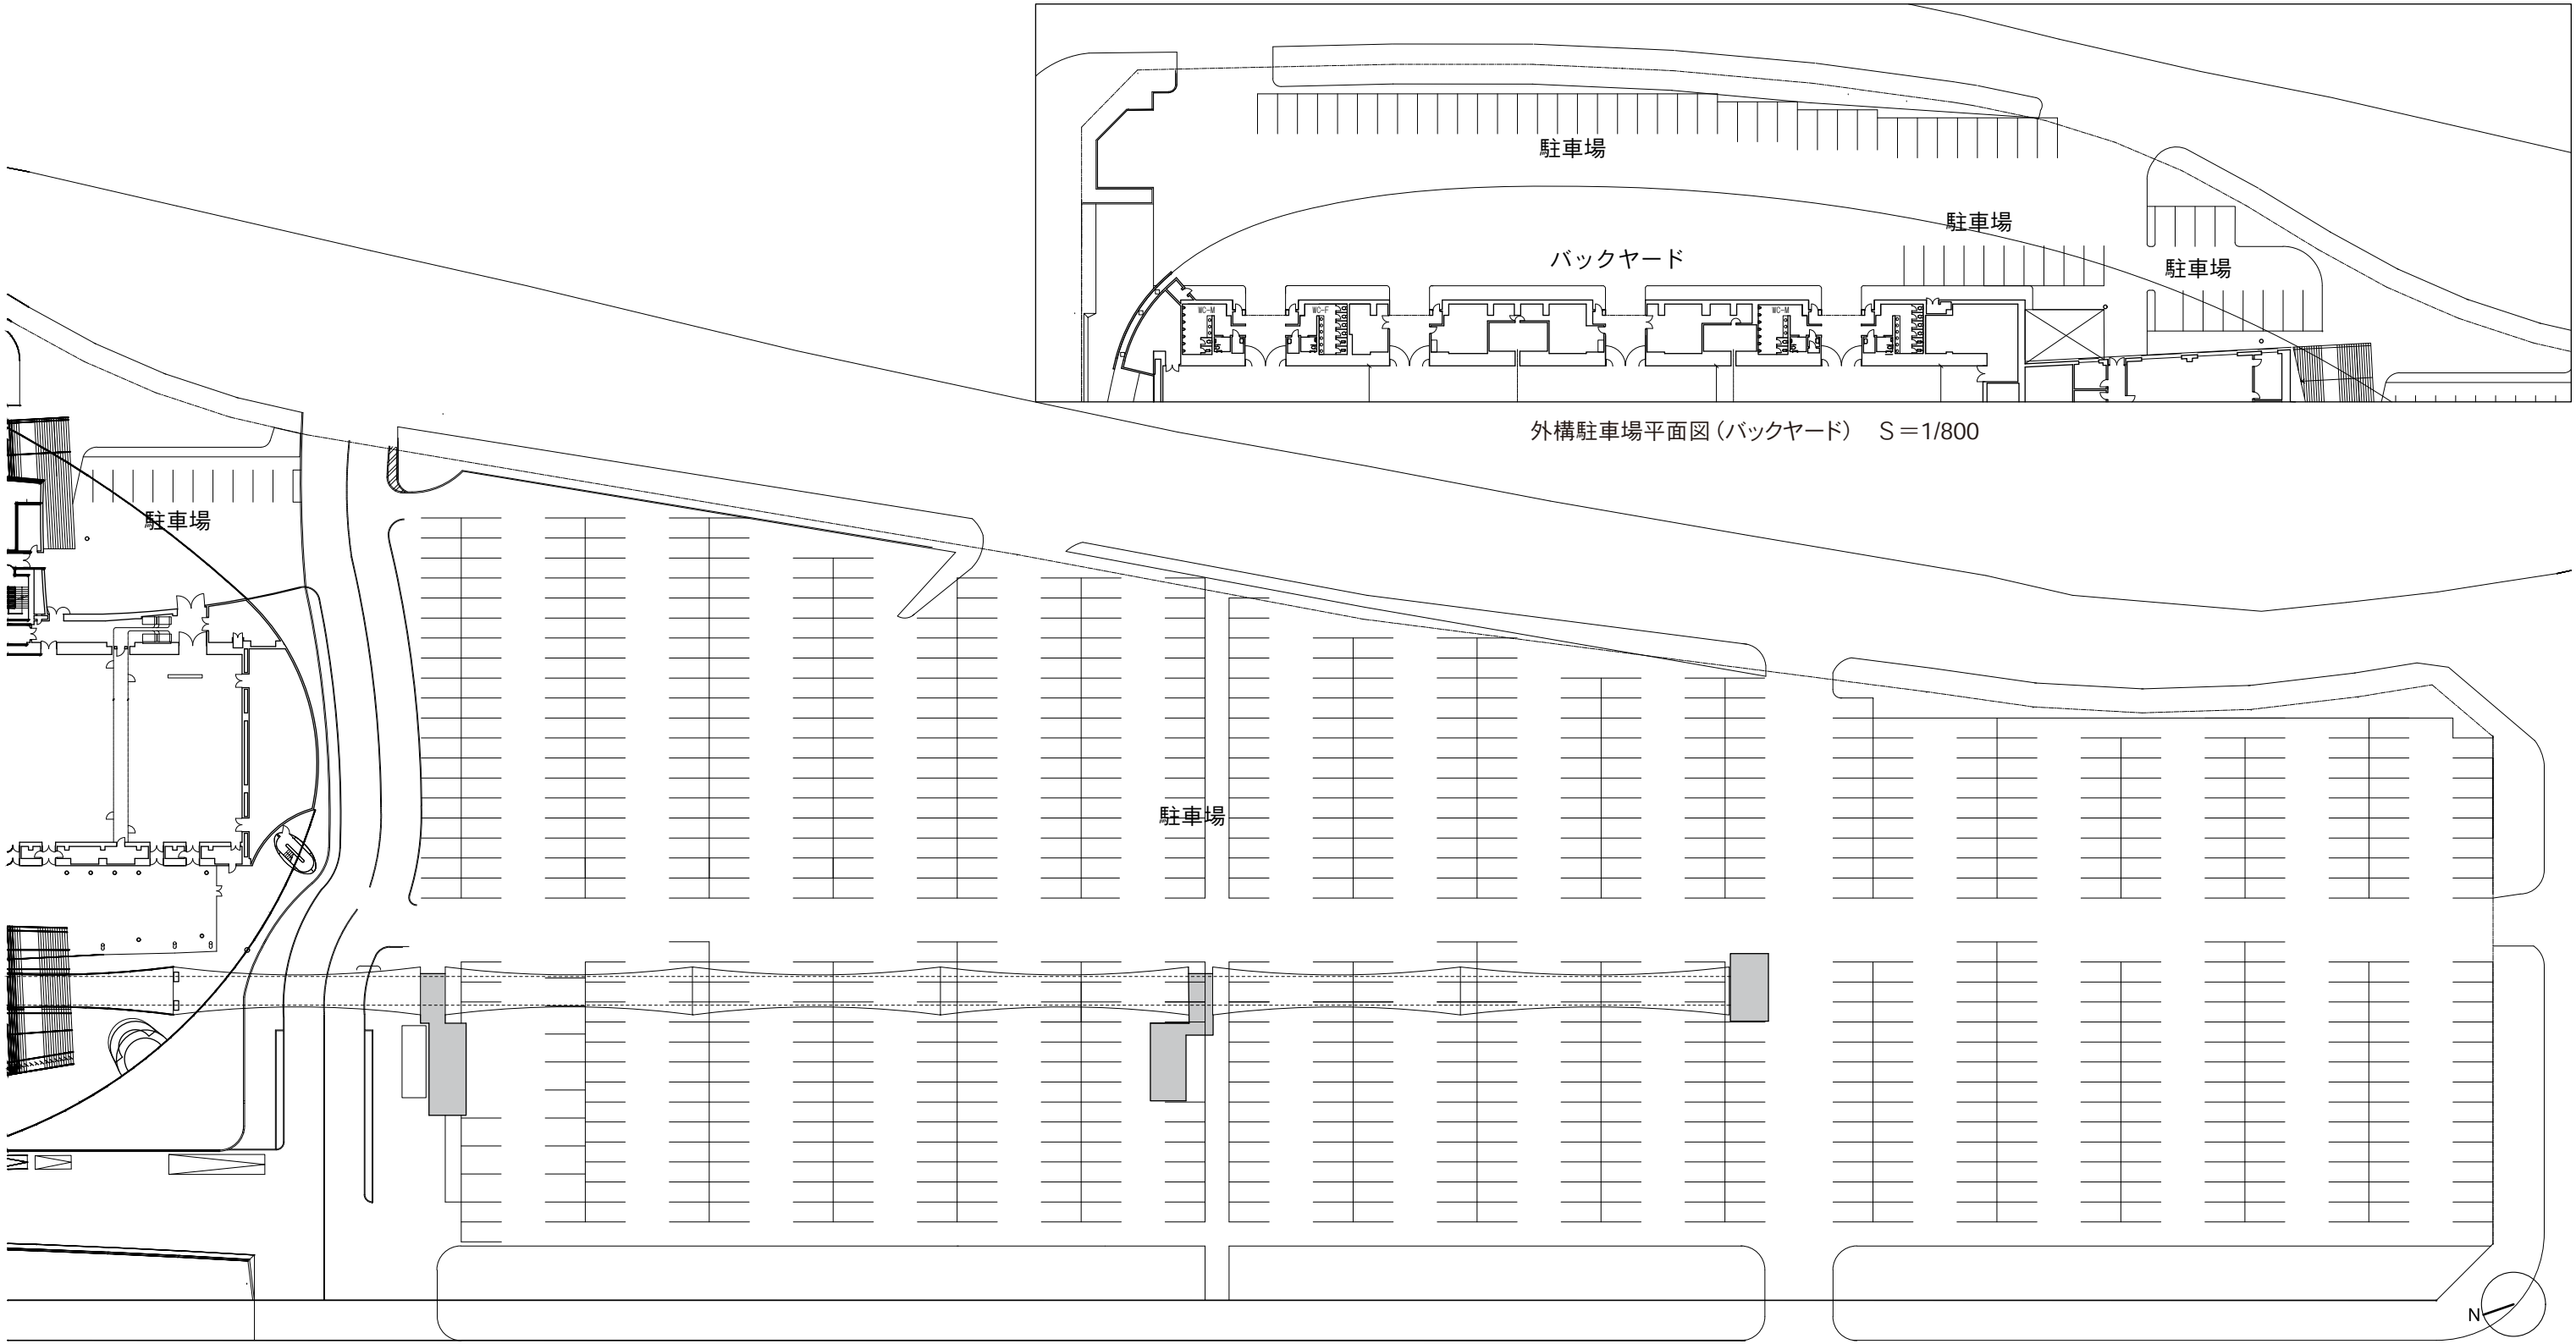

凡例：貸出備品記号（※記号サイズは図面縮尺としています。）

 ①120インチ移動式スクリーン （プレゼンテーションルーム用）	 ②100インチ移動式スクリーン （小会議室用）	 ③プロジェクター台 （コンベンションホール用）：W680×D600	 ④プロジェクター台 （中会議室用）：W600×D450	 ⑤プロジェクター台 （小会議室用）：W400×D450
 ⑥長テーブル（幕板なし・展示ホール・屋外用） ：W1800×D600×H700	 ⑦長テーブル（幕板あり・中会議室他用） ：W1800×D595×H720	 ⑧丸テーブル：φ1200	 ⑨スタッキングチェア（展示ホール用） ：W455×D515×H770	 ⑩椅子（コンベンションホール用） ：W525×D515×H810
 ⑪椅子（中会議室他用）：W500×D520×H810	 ⑫折り畳み椅子（屋外用） ：W485×D460×H740	 ⑬足掛け付き椅子：W400×D380×H900	 ⑭ポータブルステージ（展示ホール用） ：W2400×D2400	 ⑮ポータブルステージ（中会議室他用） ：W2400×D1200
 ⑯講演台：W1200×D480×H1020	 ⑰司会者台：W900×D480×H1020	 ⑱花台：W380×D360×H580		
 ⑳システムパネル：W900×H2100	 ㉑ホワイトボード：W2000×H1775	 ㉒ステージバック幕：W2400×H4800	 ㉓金屏風：8尺6曲 H2400	 ㉔両面掲示板：W1800×H1800