





ここに人が集い、  
交流が生まれ、  
ふくしまから新たな情報が  
発信されます。

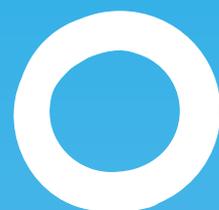



ビッグパレット  
ふくしまは

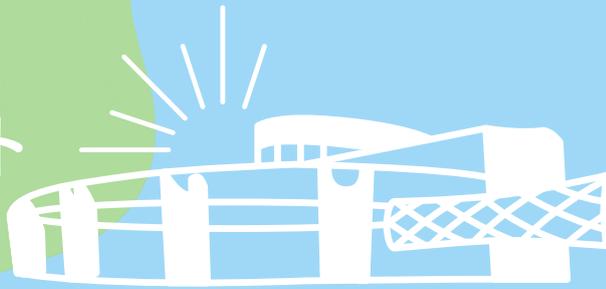

こんな  
施設です

BIG PALETTE FUKUSHIMA

福島県で最大の  
マ イ ス  
**MICE**施設

5,500名収容の多目的展示  
ホールと大・中・小10の会議室  
を用意しています  
いつでも誰でも利用できます

ミーティング

**Meeting**

企業会議 研修

インセンティブ

**Incentive**

視察 招待

**MICE**

コンベンション

**Convention**

大会 学会 国際会議

イベント

**Event/Exhibition**

イベント 展示会 見本市

ゆとりある大駐車場

**800**台 

いつでも無料です



**インターネット**

接続は各部屋から  
簡単に行えます (有料)

📶フリーWi-Fiつかえます



設営や撤去の時間は  
**施設利用料金**

**3**割引

自然

歴史

食

文化

あふれるふくしま



会津 鶴ヶ城



磐梯山と猪苗代湖



ラーメン (白河・喜多方他)

# 交通アクセスが良く 宿泊施設も十分

東京から  
新幹線で  
**80分**



東北の玄関口  
人口30万の中核市、郡山  
JR、高速道路、主要道路が交差する便利な場所  
駅の近くには宿泊施設も充実



## 🚗 高速道路

東北自動車道「郡山南インター」から …… 車で15分

## 🚄 新幹線 (郡山駅まで)

仙台から … 40分      名古屋から … 3時間20分  
東京から … 1時間20分      新大阪から … 4時間10分

## ✈️ 飛行機 (福島空港まで)

札幌から …… 1時間30分  
大阪から …… 1時間10分  
福島空港から郡山駅まで …… シャトルバスで45分

## 🚌 路線バス (郡山駅から当館まで)

JR郡山駅西口「1番乗り場」から乗車  
バス停「ビッグパレット」下車 …… 15分



ウルトラマンの街 須賀川



三春 滝桜




旨い地酒と料理



名湯・秘湯さまざま


# 配置図・周辺マップ



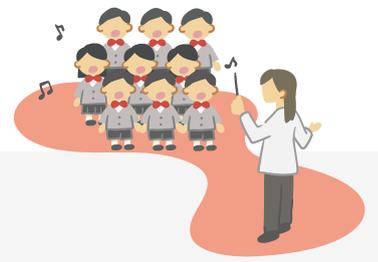

当館にはレストランなどの飲食物提供サービスがありません  
お弁当やケータリングの手配、近隣の飲食店の利用をお願いします


- 敷地内は禁煙です
- 敷地内への動物持ち込みは禁止です

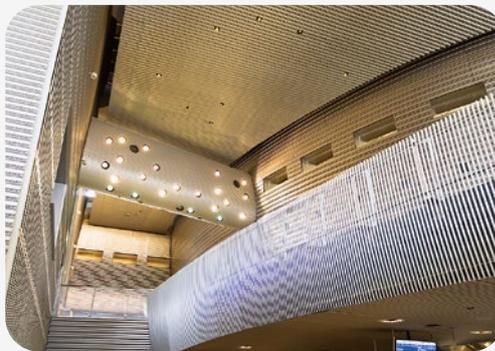

当館は1999年グッドデザイン賞、  
2000年日本建築学会賞を受賞しています  
建築家 北川原温氏の設計です



# 1F 多目的展示ホール

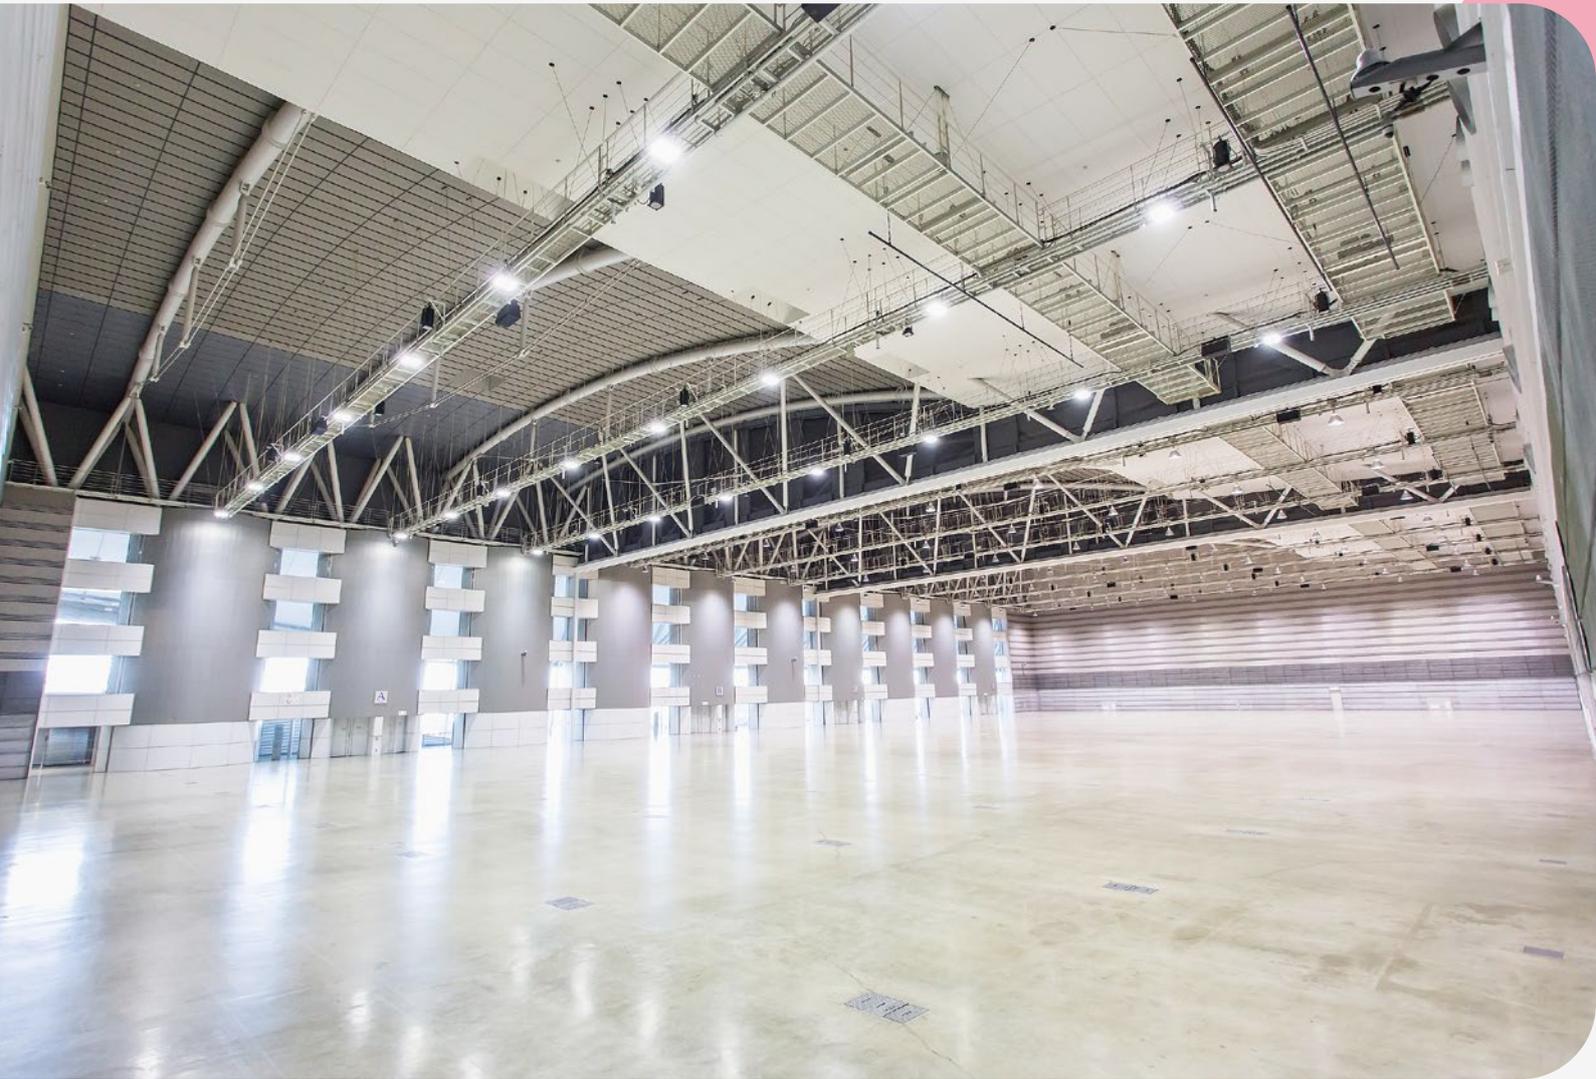


多目的展示ホール

## 100m × 50mの無柱の大空間 使い方は自由自在です

- ・広さ約5,500㎡（テニスコート21面分）
- ・荷重や汚れを気にせずに使えるコンクリート床
- ・トラックがそのまま進入できる  
大型搬入口
- ・仕切り壁で3分割できます
- ・4つの主催者室



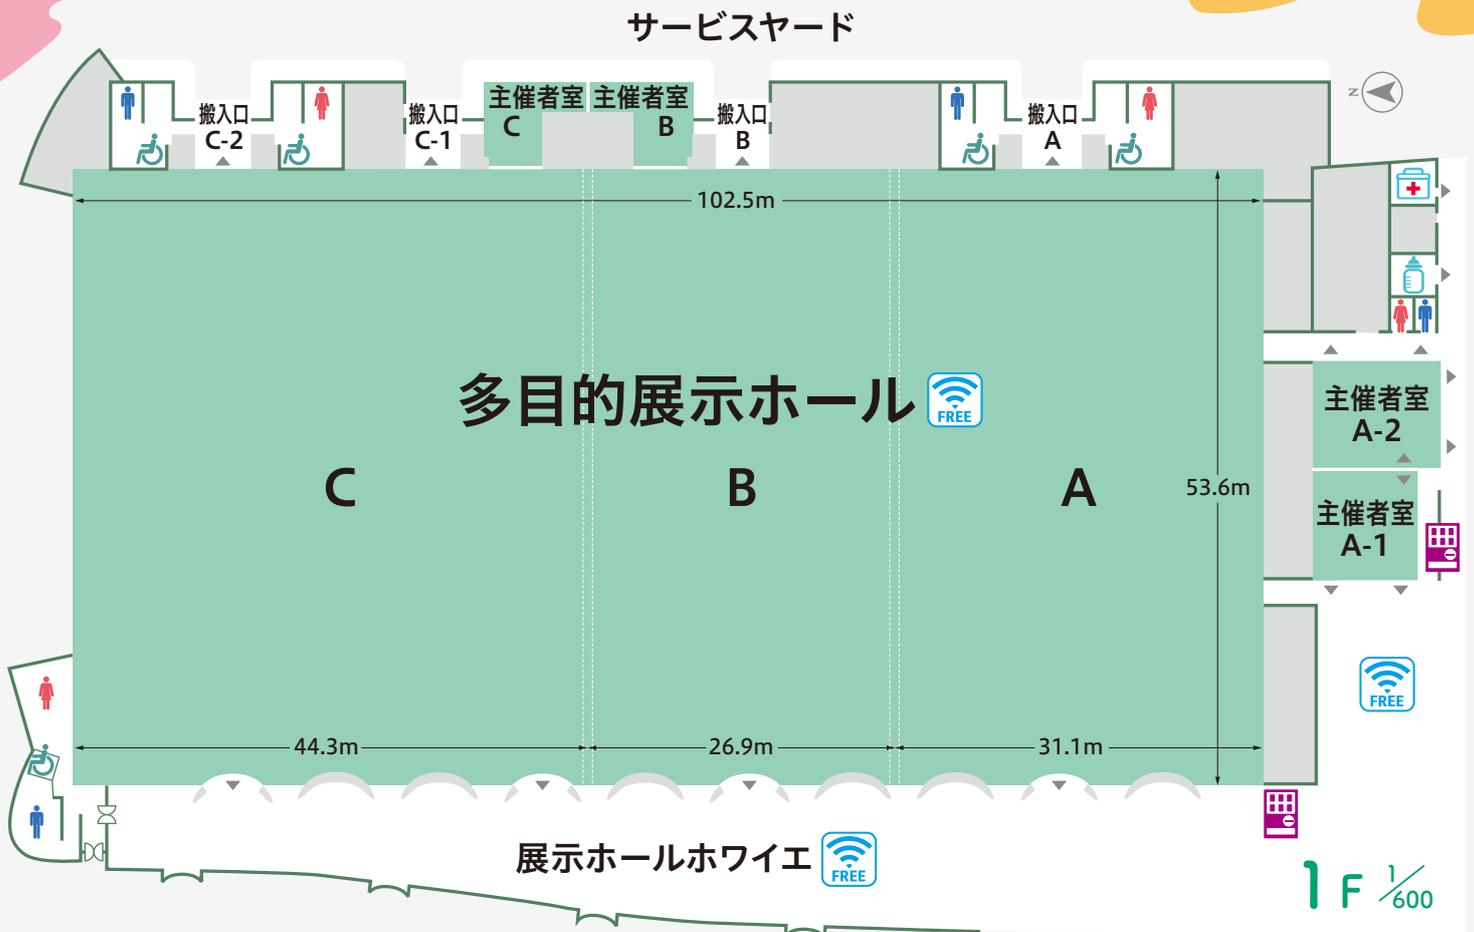

ホワイエ




主催者室



サービスヤード

室名称	面積(m <sup>2</sup> )	仕様及び特記	席数		
			シアター	スクール	展示コマ数
多目的展示ホール	5,495	天井高：13m 床：コンクリート 電気・電話・給排水設備取出口有り 耐荷重 2t/m <sup>2</sup> その他：搬出入口4か所(W4.7m×H5m) 可動間仕切り(2組)、吊りバトン・吊物フック有り	5,500	-	220
A(南)	1,670	附属室：主催者室4室 インターネット接続コンセント A-1・2に各2か所、B・Cに各1か所	1,400	860	70
B(中)	1,444		1,150	720	50
C(北)	2,375		2,100	1,150	100



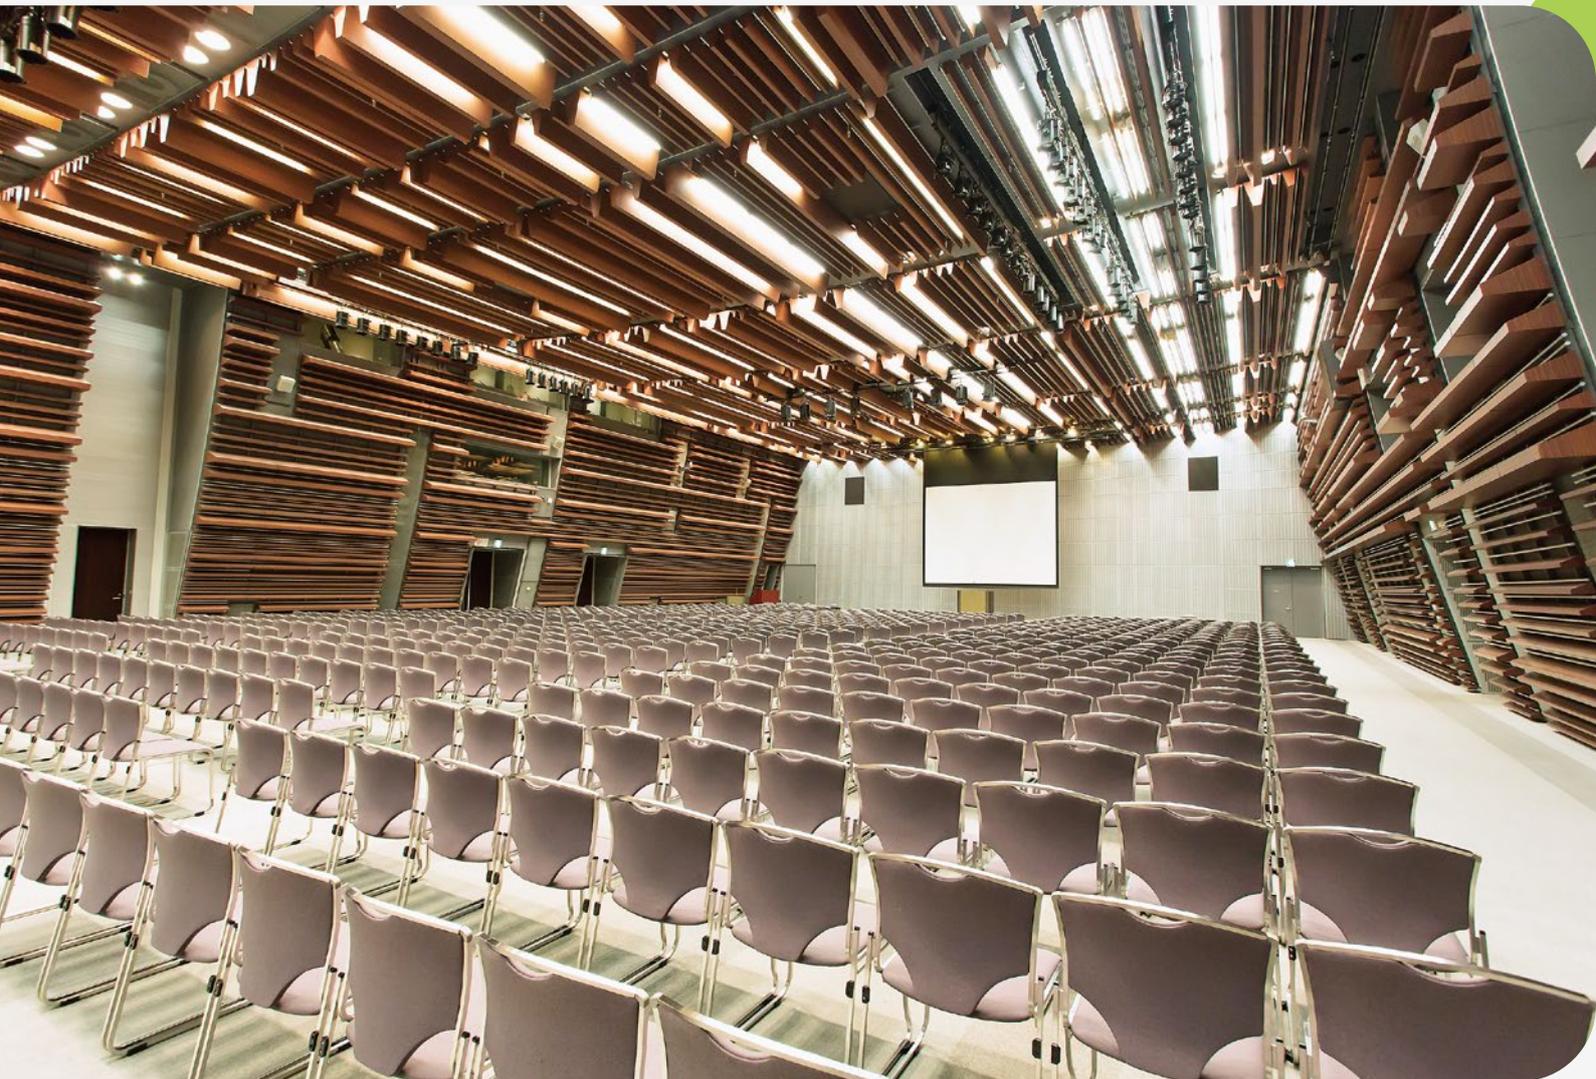

コンベンションホール

## 木質内装で落ち着いた雰囲気の大ホールです

- ・広さ約1,000㎡
- ・スクール500席、シアター900席で利用できます
- ・会議はもちろん、展示会、パーティーなどにもご利用ください
- ・仕切り壁で2分割できます





ホワイエ



講師控室



控室3



マルチパーパスルーム2

施設出入口の直近にあり、  
とても使い勝手が良い  
会議室です



室名称	面積(m <sup>2</sup> )	仕様及び特記	席数			
			シアター	スクール	円卓パーティ	口の字
コンベンションホール	953	天井高：7.0m 床：タイルカーペット、耐荷重0.5t/m <sup>2</sup> 電気・電話設備取出口有り	900	500	300	—
A(北)	575	その他：搬出入口2か所(W1.8m×H2.1m、W3.5m×H2.6m) 可動間仕切り(2組) 250・200インチスクリーン、吊りバトン有り	500	300	160	—
B(南)	335	インターネット接続コンセント Aに2か所、Bに1か所 附属室：講師控室1室、インターネット接続コンセント 1か所	300	150	100	—
マルチパーパスルーム1	81	天井高：2.6m 床：タイルカーペット	72	36	—	30
マルチパーパスルーム2	96	その他：インターネット接続コンセント 各2か所	96	48	—	40
控室1	49	天井高：2.6m	—	—	—	18
控室2	30	※控室2はマルチパーパスルーム2と一体利用が可能です	—	—	—	12
控室3	40		—	—	—	18

# 3F 会議室



## 中会議室

- ・スクール210席、シアター360席で利用できます
- ・仕切り壁で2分割できます



## 小会議室1・2・3

- ・木質内装で落ち着いた雰囲気会議室です
- ・それぞれがスクール30席、シアター50席で利用できます
- ・2と3は仕切り壁をとり一体利用できます





# 研修室

・スクール60席、シアター100席で  
利用できます




室名称	面積(m <sup>2</sup> )	仕様及び特記	席数			
			シアター	スクール	円卓パーティ	口の字
中会議室	360	天井高：5.6m 床：タイルカーペット、耐荷重0.5t/m <sup>2</sup> その他：可動間仕切り(1組) 180インチスクリーン、150インチスクリーン×2 吊りボタン有り インターネット接続コンセント Aに2か所、Bに1か所	360	210	140	-
A(北)	180		168	120	60	50
B(南)	180		168	120	60	50
小会議室1	60	天井高：5.0m 床：タイルカーペット その他：インターネット接続コンセント 1か所	50	30	-	30
小会議室2・3	128	天井高：5.0m 床：タイルカーペット その他：可動間仕切り(1組) 100インチスクリーン インターネット接続コンセント 各1か所	110	80	-	42
2	62		50	30	-	30
3	66		50	30	-	30
研修室	128	天井高：2.7m 床：タイルカーペット その他：100インチスクリーン インターネット接続コンセント 1か所	100	60	-	42

# 4F 会議室



## プレゼンテーションルーム

- ・3方向に大きな窓が並ぶ、解放感あふれる会議室です
- ・パーティーなどにもご利用ください

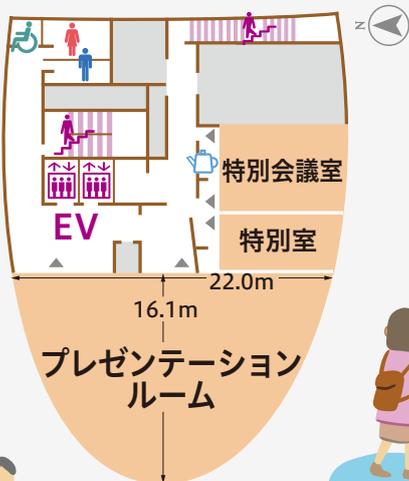

## 特別室

- ・6席の応接セットを常置しています



## 特別会議室

- ・12席の大テーブルとイスを常置しています

4F 1/600

室名称	面積(m <sup>2</sup> )	仕様及び特記	席数			
			シアター	スクール	円卓パーティ	口の字
プレゼンテーションルーム	277	天井高：3.5m 床：カーペット その他：インターネット接続コンセント 1か所	150	100	50	54
特別会議室	72	天井高：3.5m 床：カーペット	12			
特別室	35	天井高：3.5m 床：カーペット	6			

# その他の施設や設備など



## 屋外展示場

・多目的展示ホールの西側屋外に広がる  
3,000㎡の広場です  
半分は日除けがかかっています



救護室 



授乳室 



車いす

ベビーカー



フリースペース  
・JR貨物ターミナルを見渡せる2階に100席分の  
テーブルとイスを配置しています  
・飲食や休憩にご利用ください



休憩室



AED




コインロッカー  
(無料)



スマホ充電器  
(有料)

## アクセス

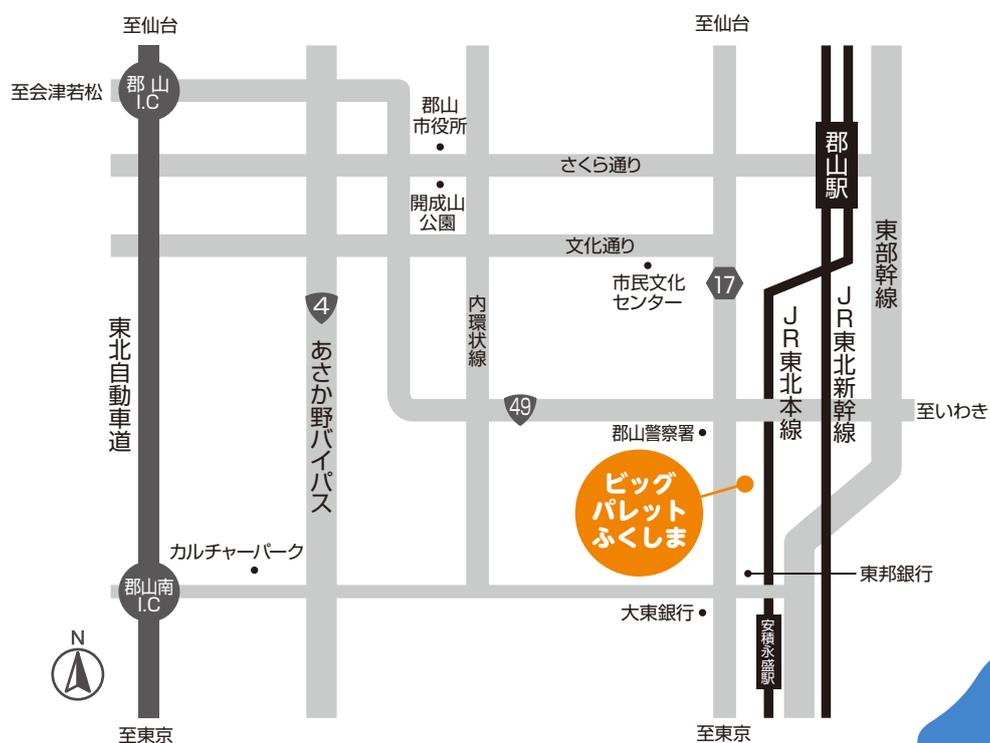

ビッグパレットは楕円形の大屋根から連想された言葉。

パレットの上でさまざまな色が生み出されるように、人・モノ・情報の交流によって、新しい産業や文化が創造され、発信されていくことを期待しています。



指定管理者  
公益財団法人福島県産業振興センター  
産業交流館

〒963-0115 福島県郡山市南 2-52

TEL 024-947-8010

FAX 024-947-8020

E-mail [kouryu@f-open.or.jp](mailto:kouryu@f-open.or.jp)

URL [www.big-palette.jp](http://www.big-palette.jp)

